





OBS: Conferir cotas no local da obra.

movimento de parede final

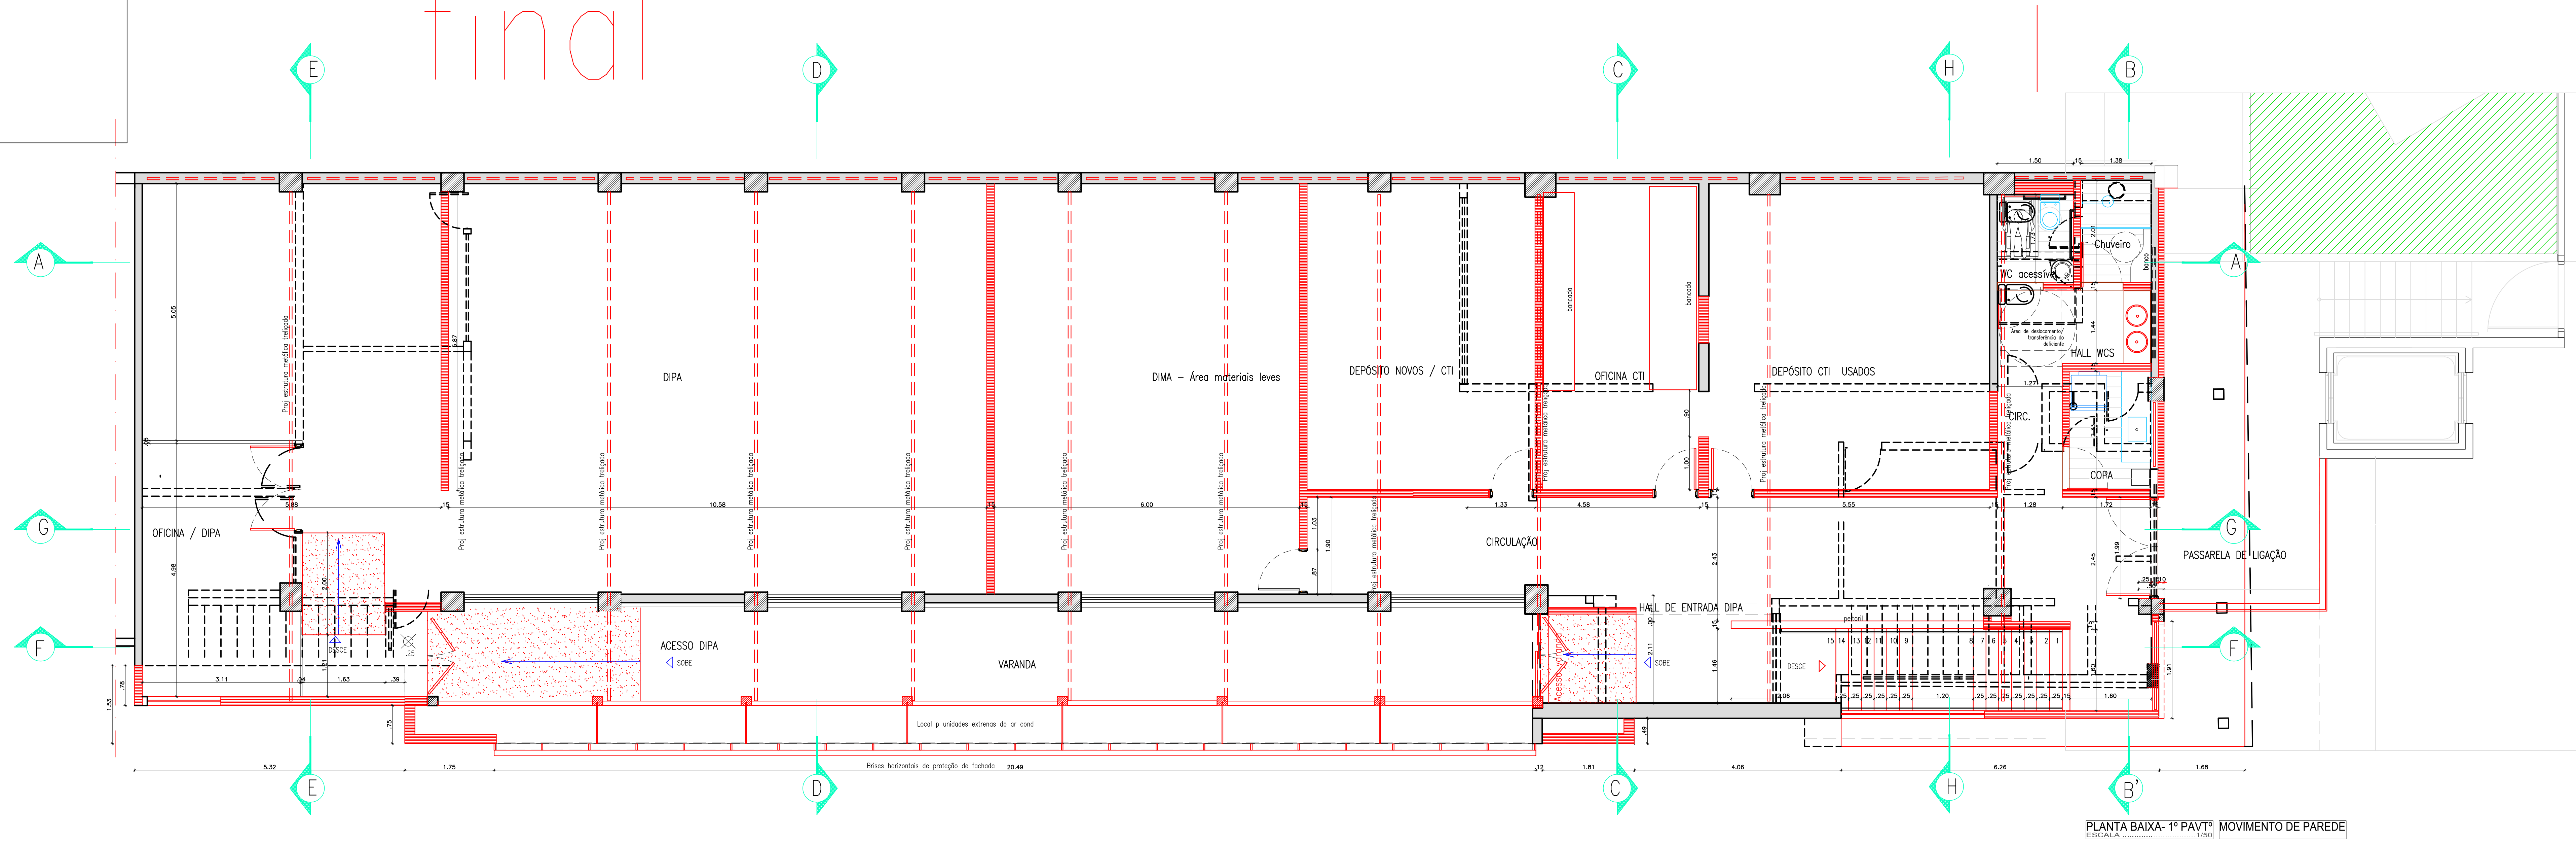

PLANTA BAIXA- 1º PAVTº MOVIMENTO DE PAREDE
ESCALA 1:150

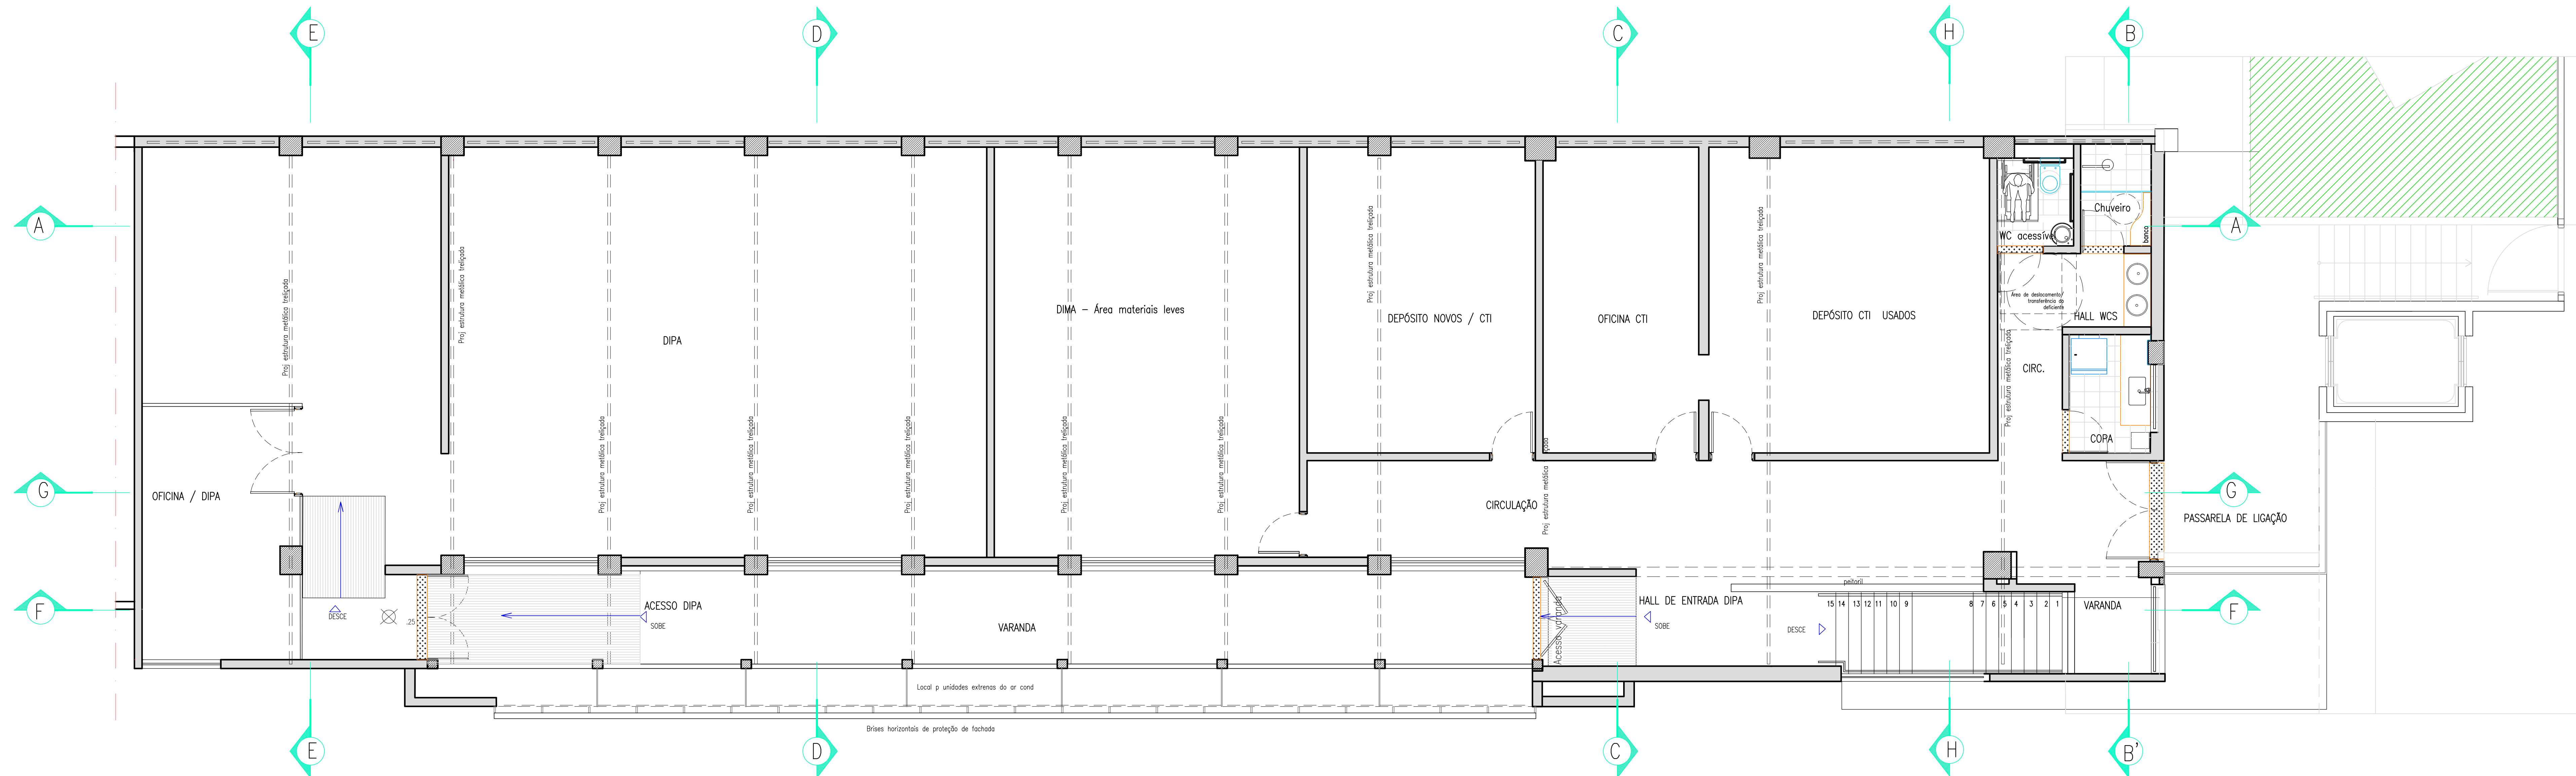

PLANTA BAIXA- 1º PAVTº PLANTA FINAL
ESCALA 1:150