

PLANTA BAIXA - LAYOUT EXISTENTE
 ESCALA 1:50

Obs:
 Sala Cons:
 04 armários altos
 02 armários mistos
 03 armários baixos

Sala chefe de gabinete:
 08 armários baixos

Obs:
 Sala Assessores:
 01 armário alto

Sala secretaria:
 01 armário alto

TRIBUNAL DE CONTAS DO ESTADO DE PERNAMBUCO

PROJETO: Layout Gab Cons Dirceu Rodolfo - JUNHO_2018
 DAI/DIMO/Grupo de Trabalho de Acompanhamento das Obras de Ampliação da Infraestrutura Imobiliária do TCE.

Arquiteto Responsável: MAria Helena M. P. de Andrade

mariahelena@tce.pe.gov.br


Fone: 3181.7812

01/04



EXISTENTE

Atualizado em 13/03/2019

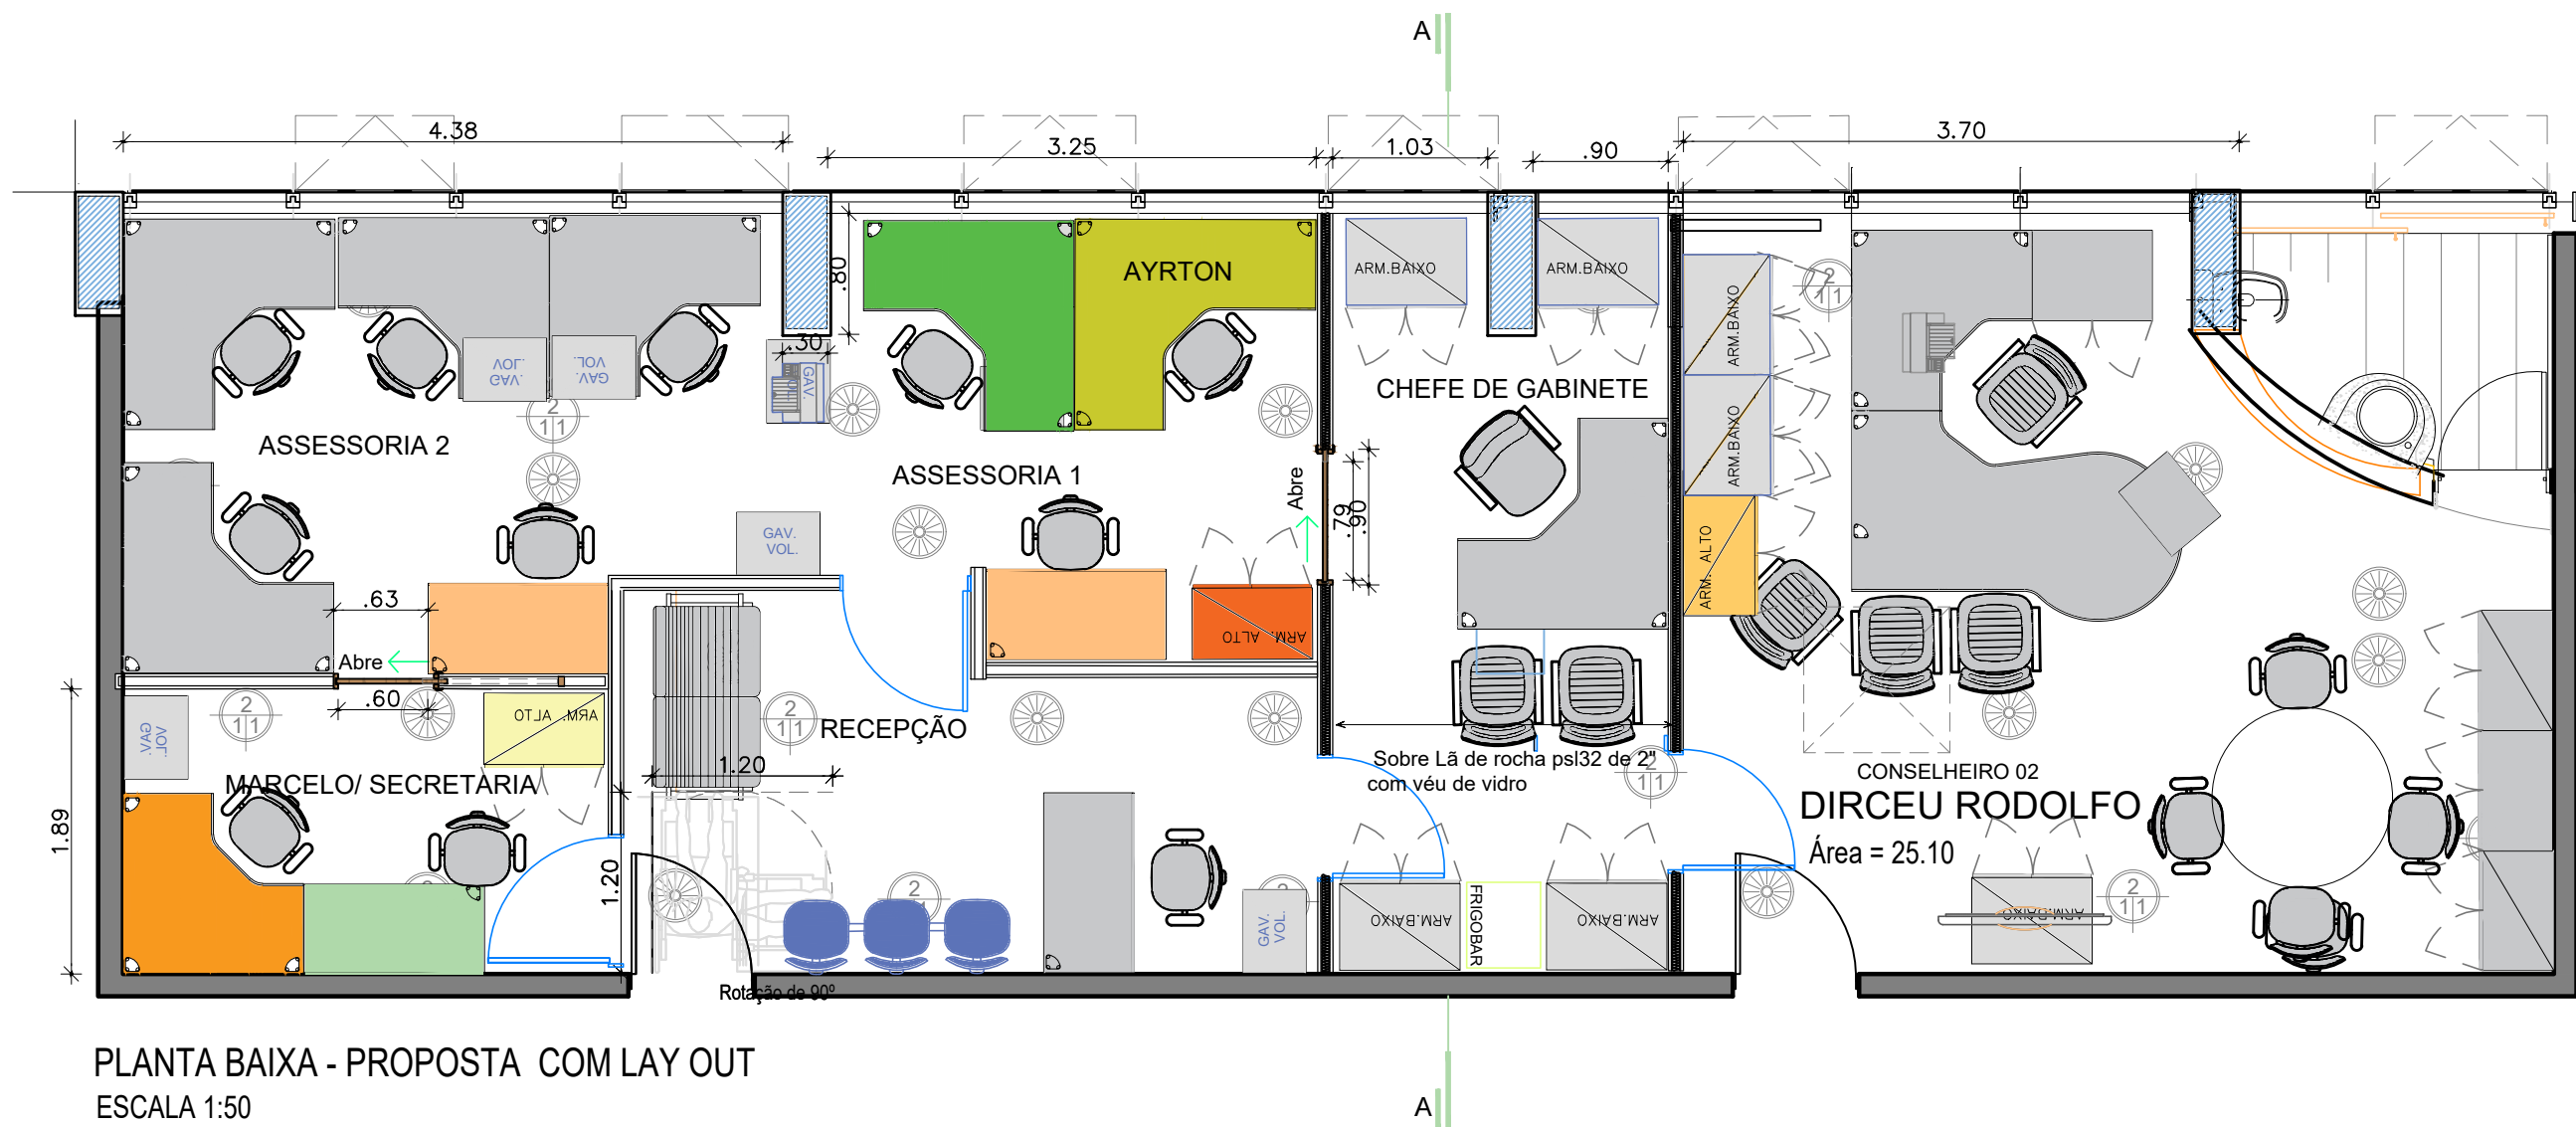

TRIBUNAL DE CONTAS DO ESTADO DE PERNAMBUCO


PROJETO: Layout Gab Cons Dirceu Rodolfo - JUNHO_2018
DAI/DIMO/Grupo de Trabalho de Acompanhamento das Obras de Ampliação da Infraestrutura Imobiliária do TCE.

02/04



PROPOSTA

Atualizado em 13/03/2019

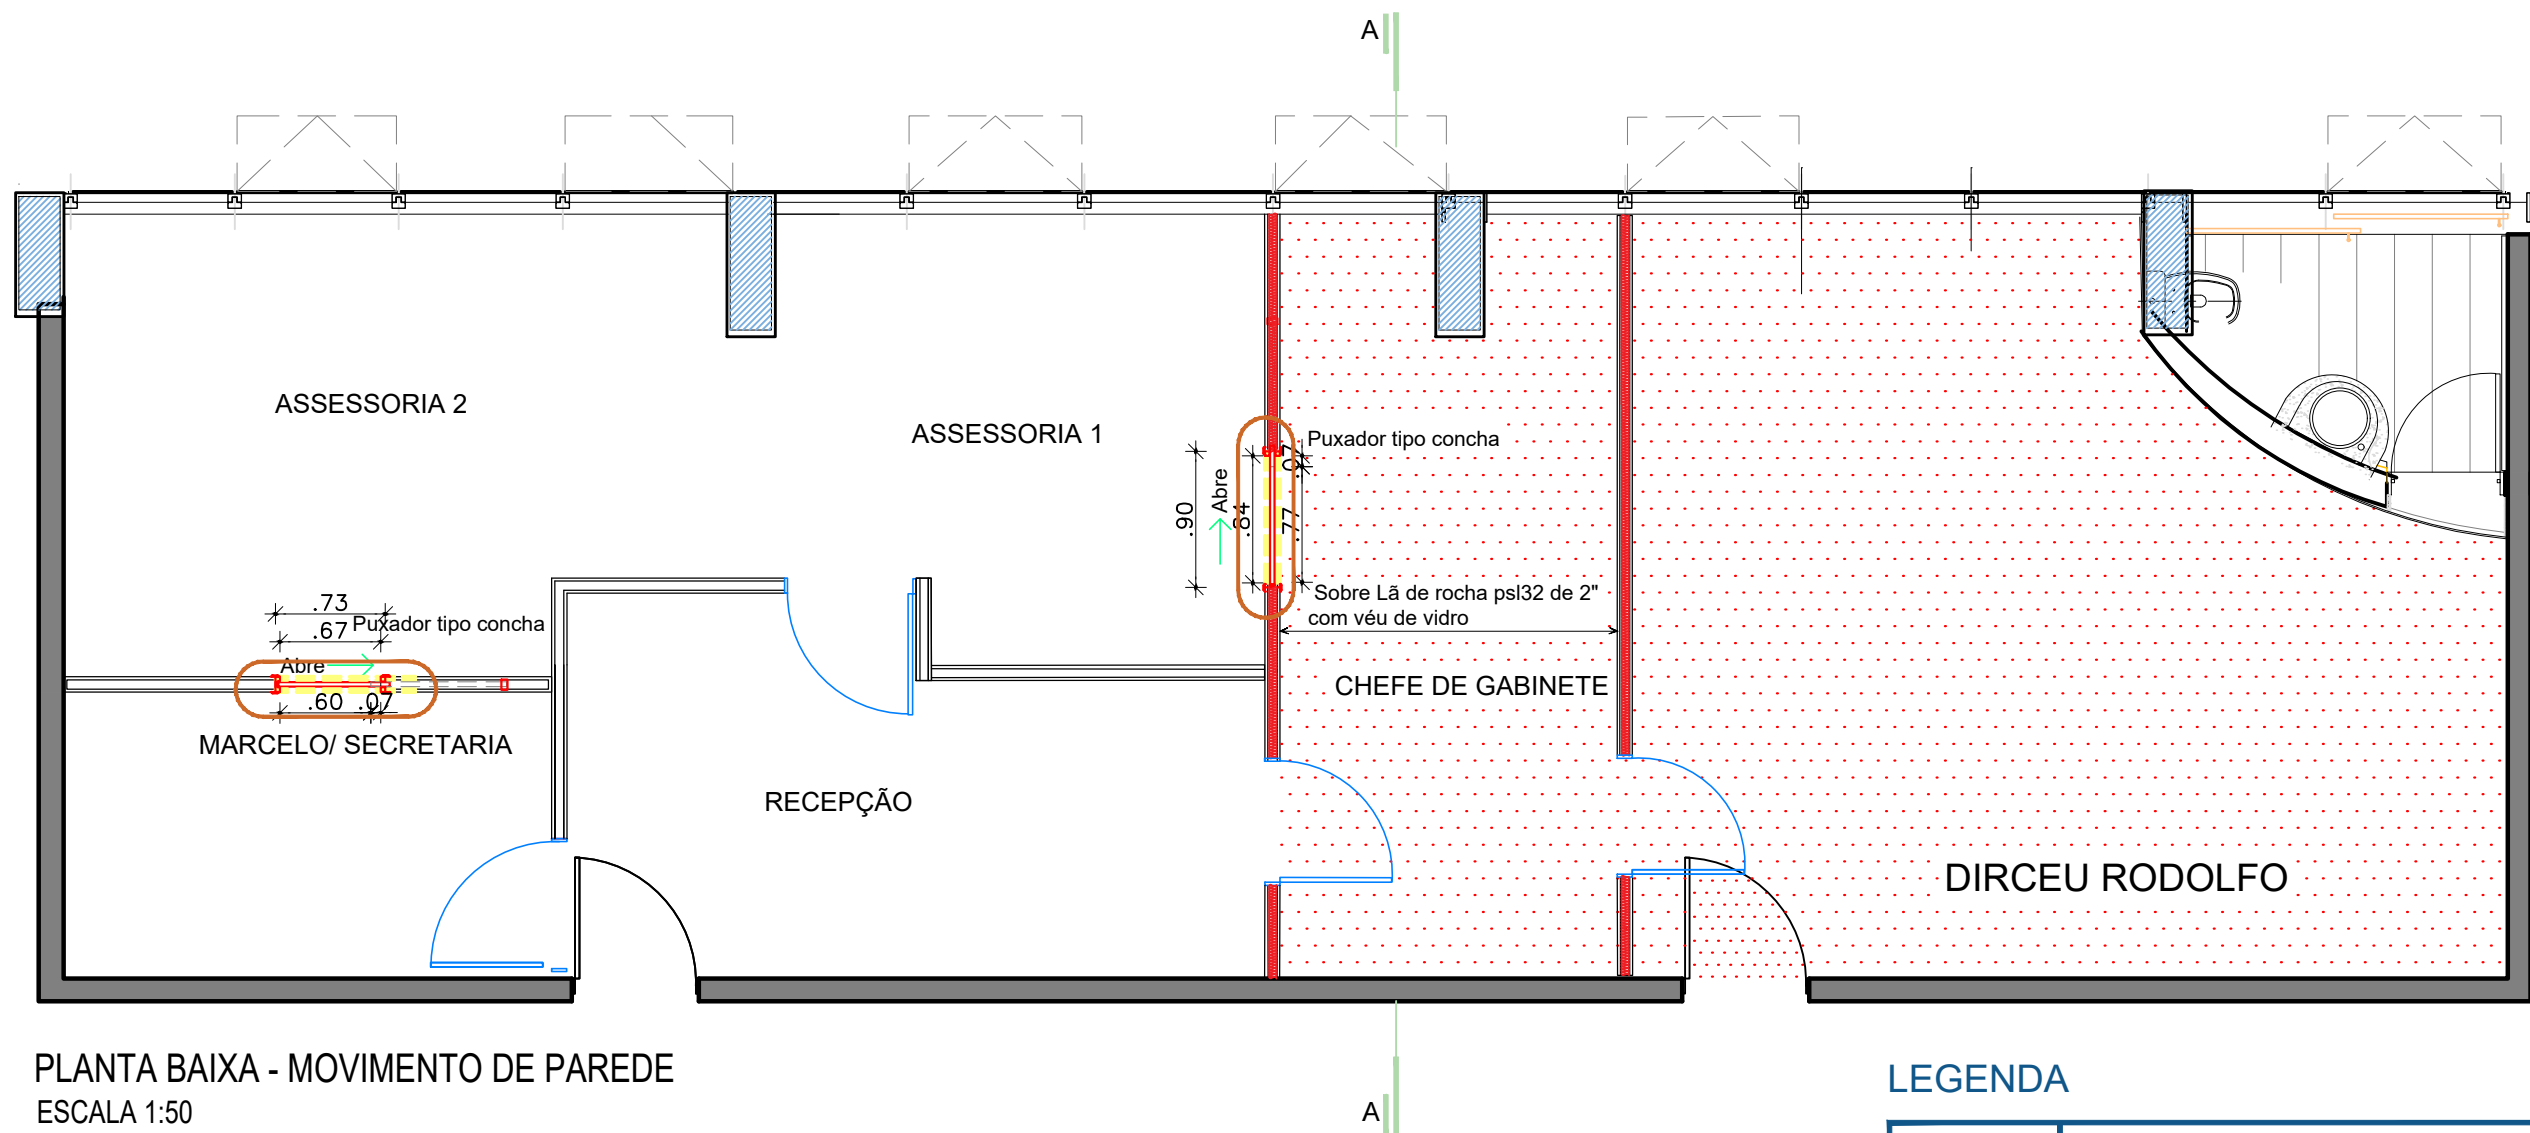

PLANTA BAIXA - MOVIMENTO DE PAREDE
 ESCALA 1:50

LEGENDA

	PAREDE A DEMOLIR
	PAREDE A CONSTRUIR
	PAREDE EXISTENTE
	PAREDE COM LÃ DE VIDRO
	FORRO DE GESSO EXIST. COM LÃ DE VIDRO

TRIBUNAL DE CONTAS DO ESTADO DE PERNAMBUCO


PROJETO: Layout Gab Cons Dirceu Rodolfo - JUNHO_2018
 DAI/DIMO/Grupo de Trabalho de Acompanhamento das Obras de Ampliação da Infraestrutura Imobiliária do TCE.

03/04


Atualizado em 13/03/2019





MOVIMENTO DE PAREDE

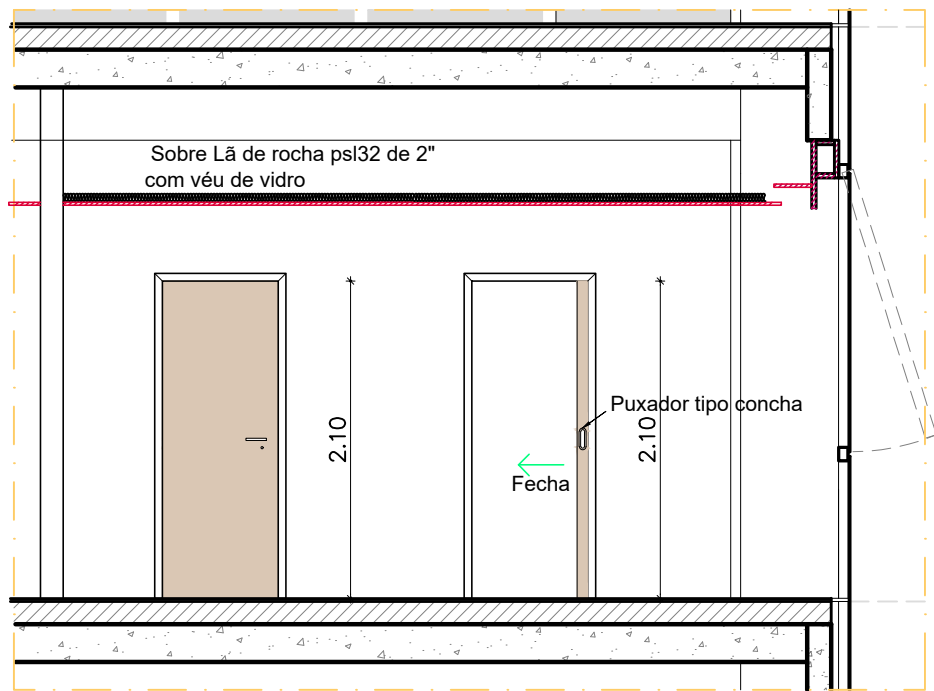




CORTE AA - Porta de Correr Aberta
ESCALA 1:50

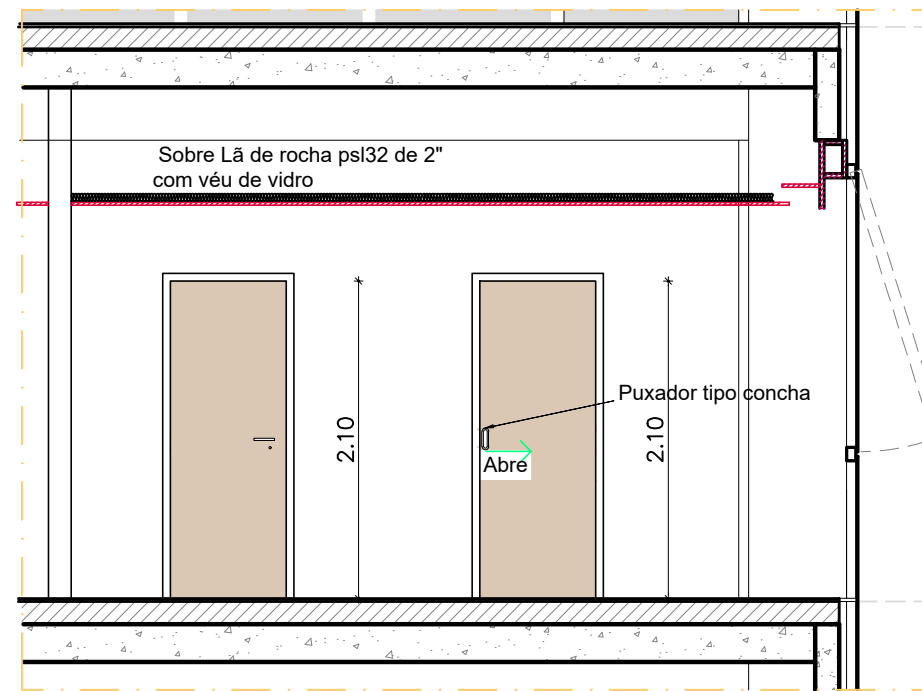

CORTE AA - Porta de Correr Fechada
ESCALA 1:50

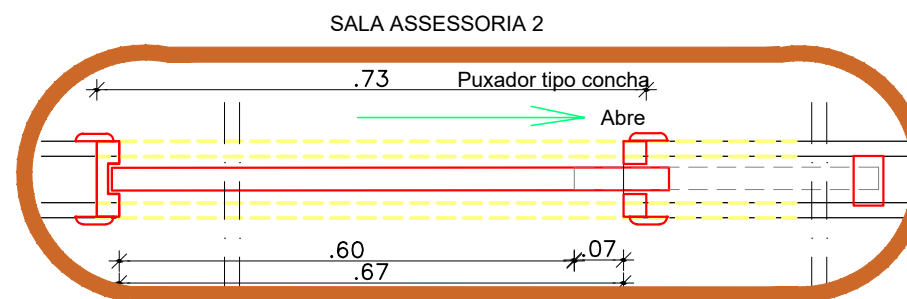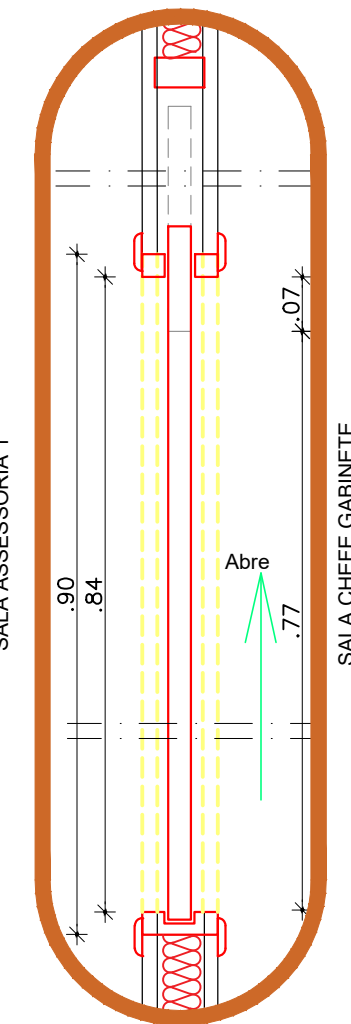

DETALHE PORTA

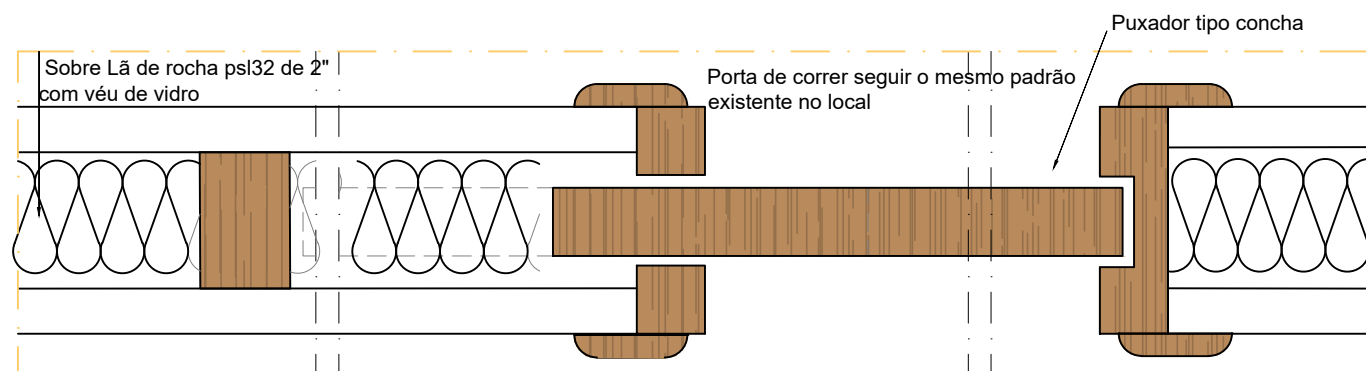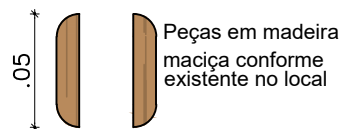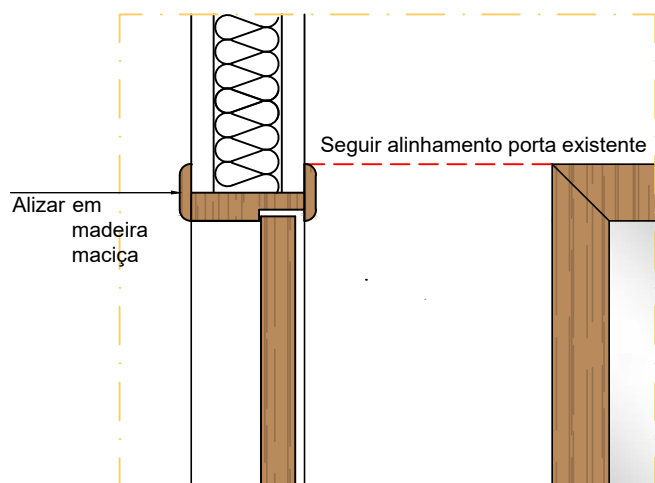

DETALHE

OBS:
Todos os detalhes de portas deverão acompanhar o padrão existente no local
Porta de correr seguir o mesmo padrão existente no local

