



# PROTECTOR SALIVAR

Arquitetos: Emanuel Almeida e Maria Helena Andrade

ESTADO DE PERNAMBUCO

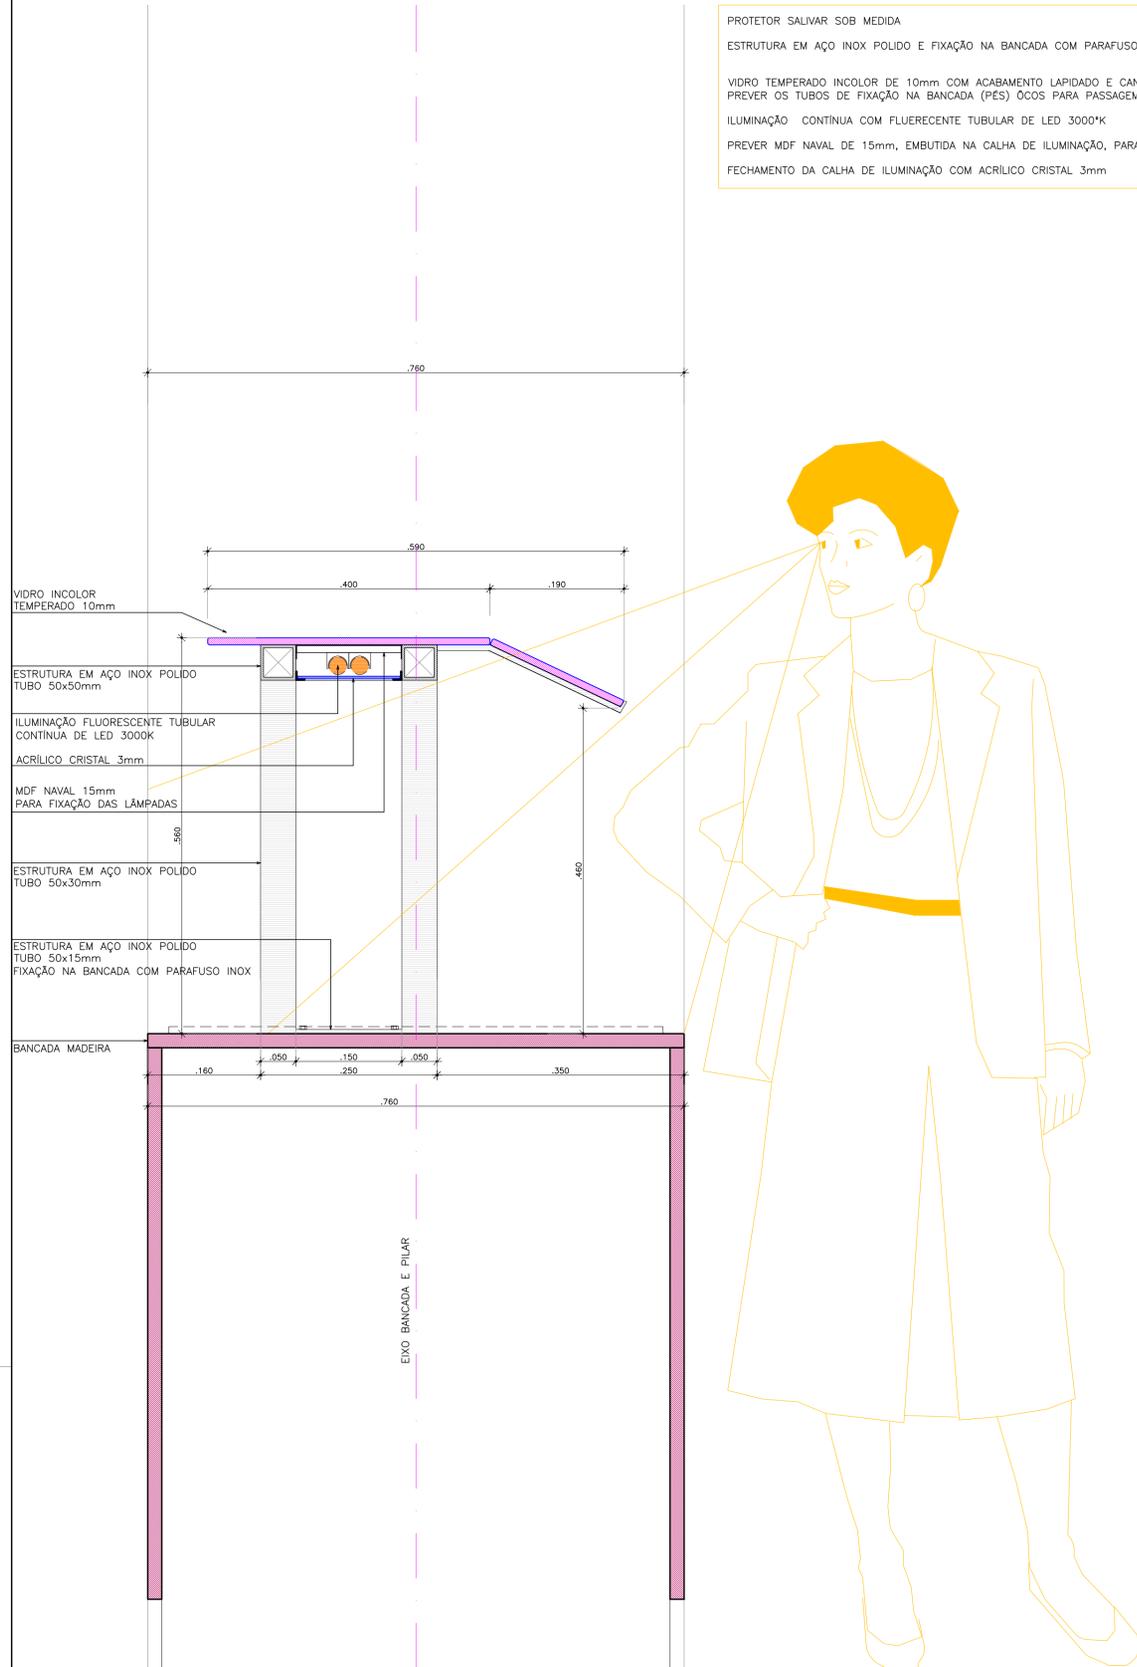

PROTECTOR SALIVAR SOB MEDIDA  
ESTRUTURA EM AÇO INOX POLIDO E FIXAÇÃO NA BANCADA COM PARAFUSO INOX  
VIDRO TEMPERADO INCOLOR DE 10mm COM ACABAMENTO LAPIDADO E CANTO "MORTO"  
PREVER OS TUBOS DE FIXAÇÃO NA BANCADA (PÉS) ÓCOS PARA PASSAGEM/SUBIDA DE INSTALAÇÃO ELÉTRICA  
ILUMINAÇÃO CONTÍNUA COM FLUORESCENTE TUBULAR DE LED 3000°K  
PREVER MDF NAVAL DE 15mm, EMBUTIDA NA CALHA DE ILUMINAÇÃO, PARA FIXAÇÃO DAS LÂMPADAS  
FECHAMENTO DA CALHA DE ILUMINAÇÃO COM ACRÍLICO CRISTAL 3mm

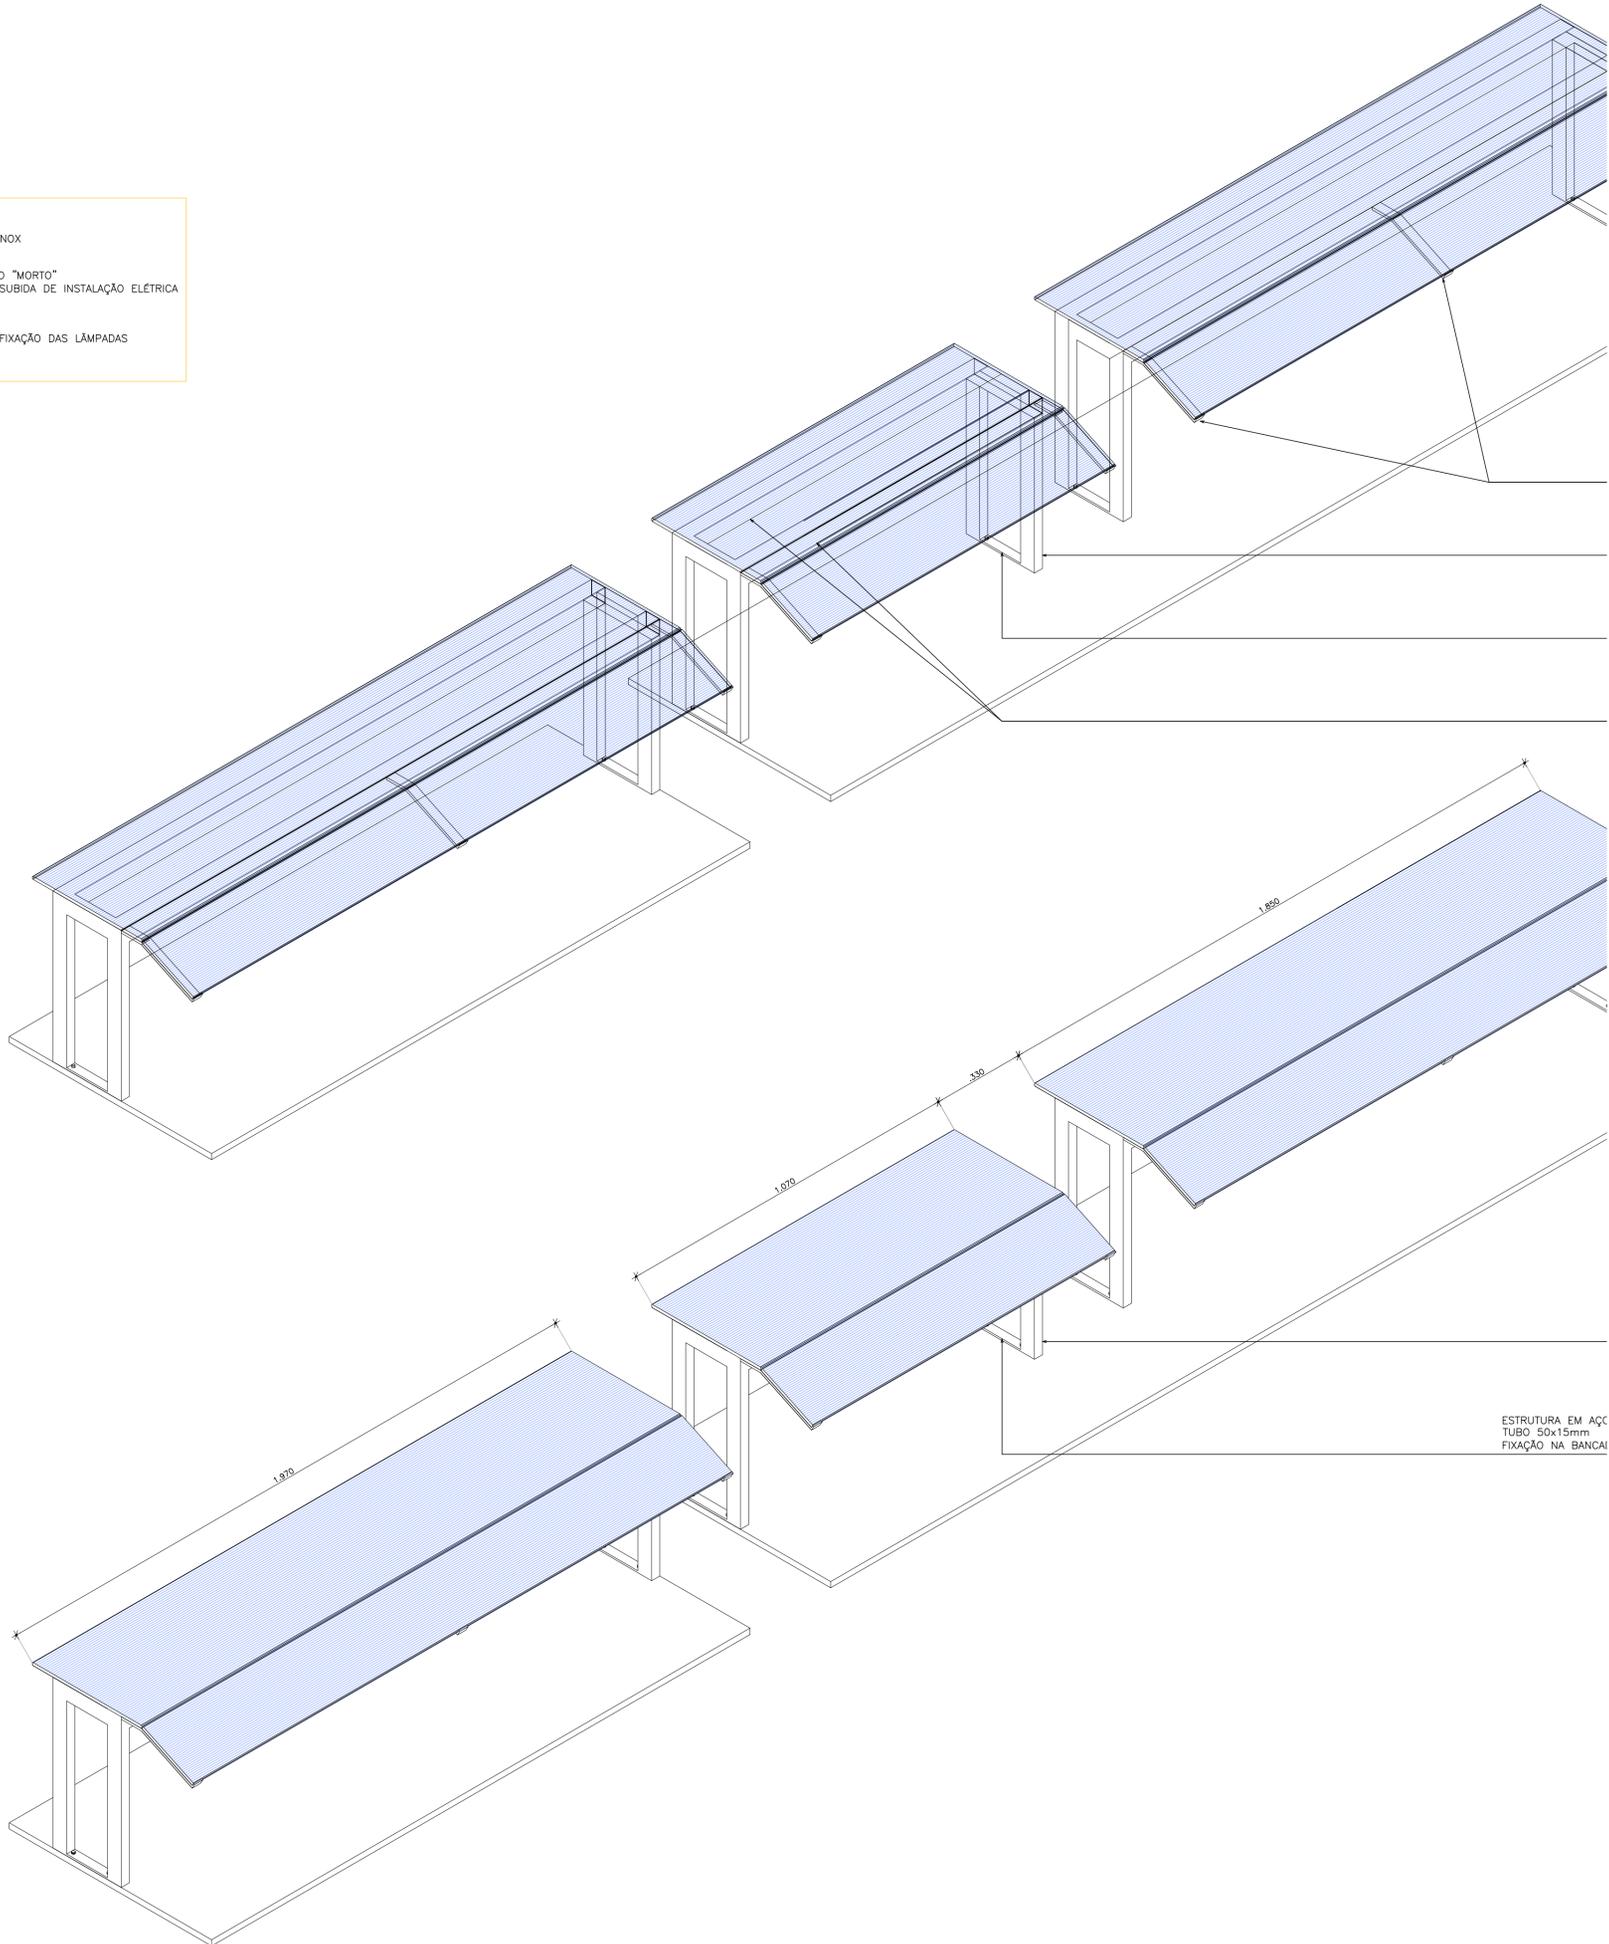

CORTE TRANSVERSAL Ampliado

ESCALA 1/5

0 5 10 15 20 25