






**LEVANTAMENTO**  
 ESCALA ..... 1/50






-  PROJEÇÃO LUMINÁRIAS (.60x.60m)
-  PROJEÇÃO AR-CONDICIONADO

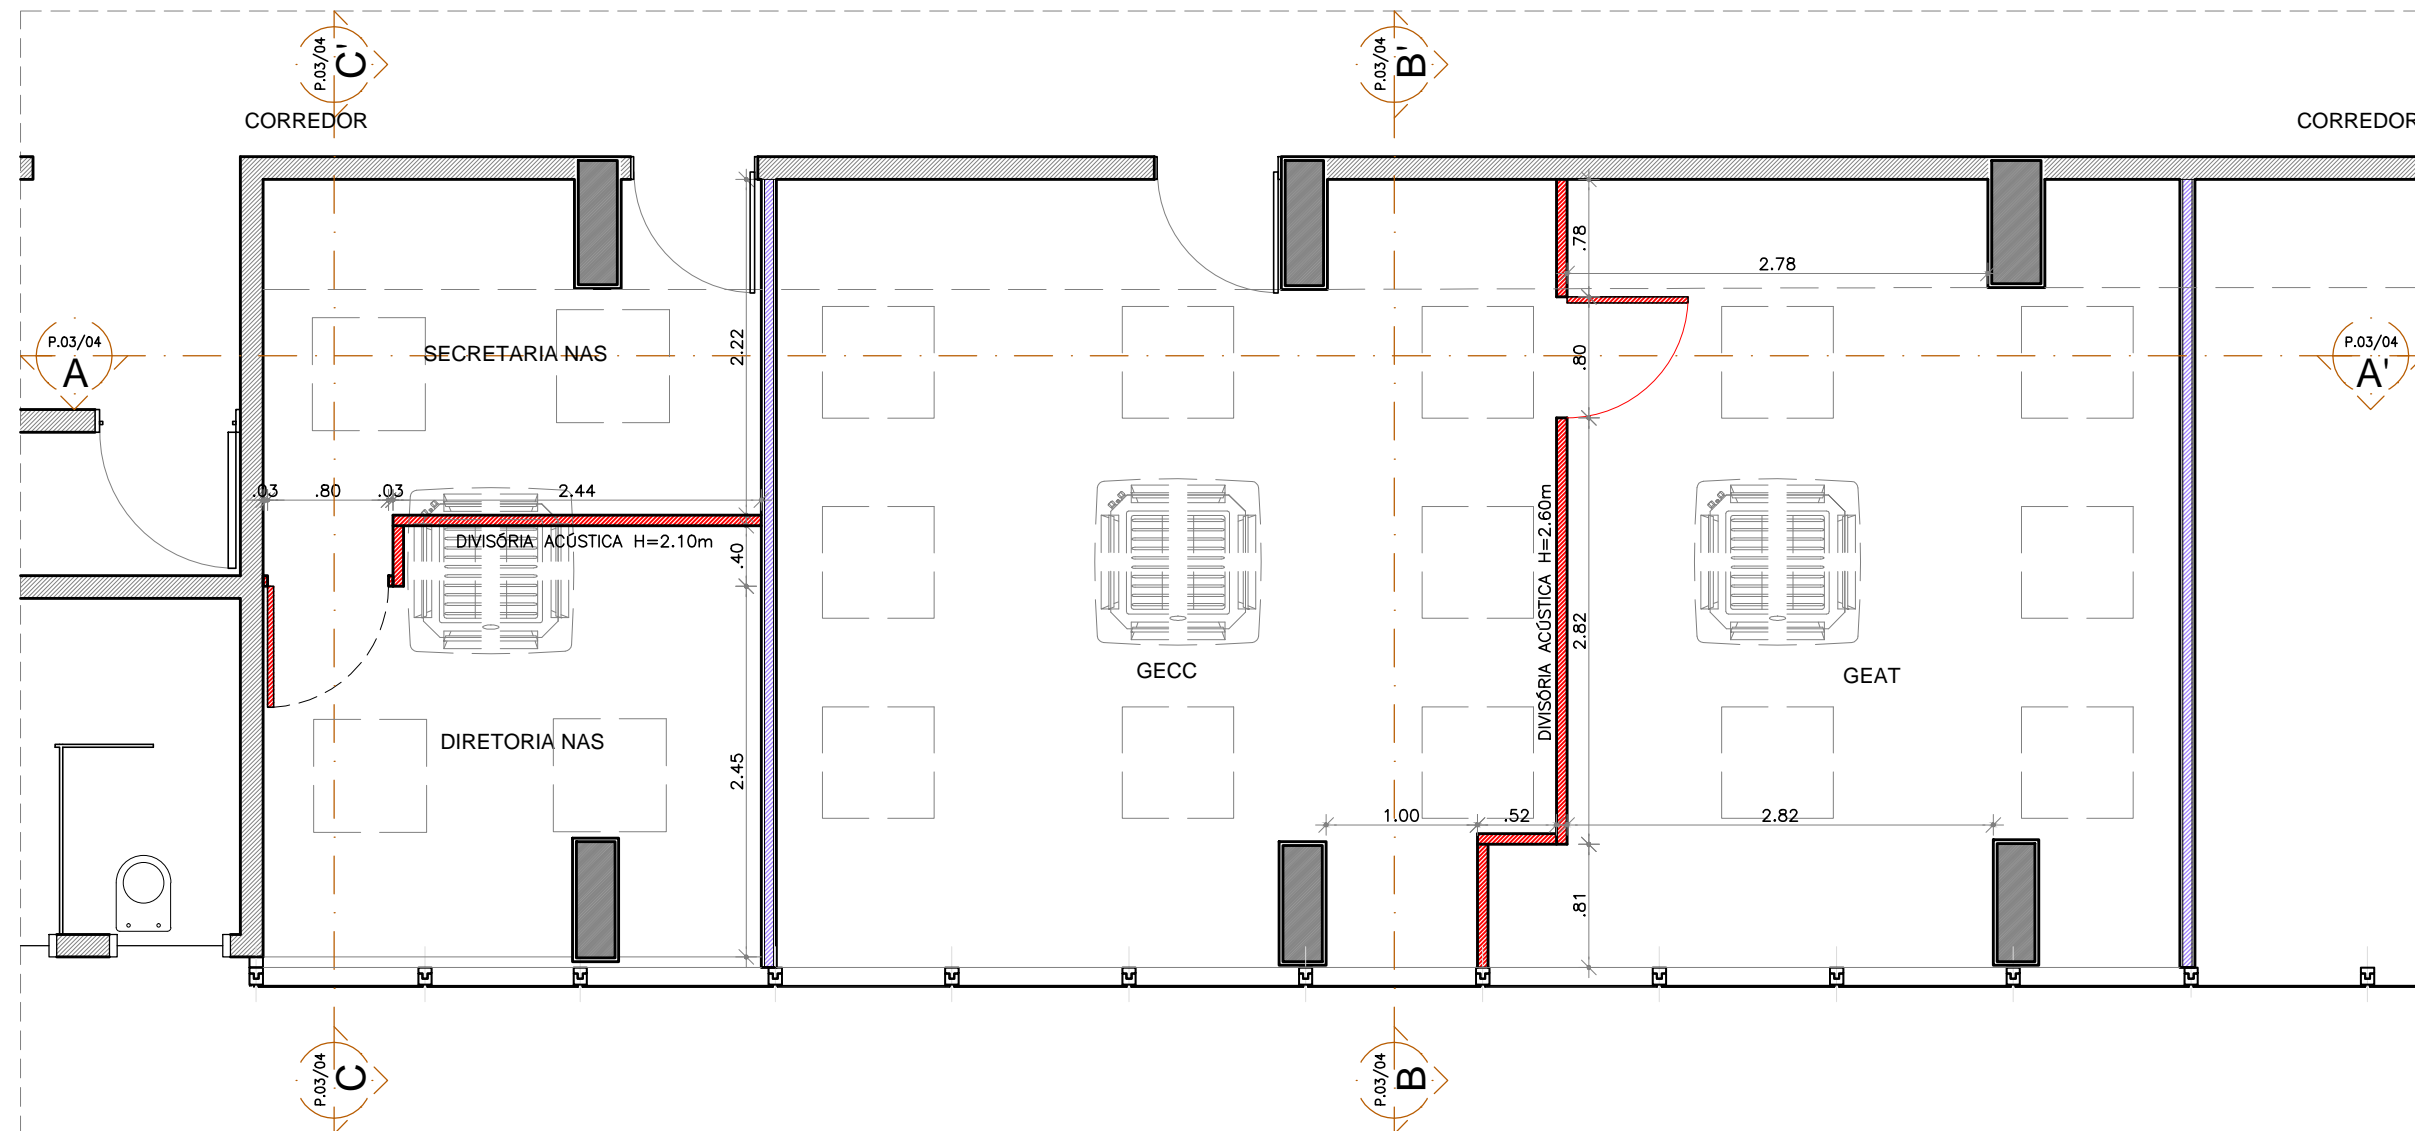

**PLANTA BAIXA**  
 ESCALA ..... 1/50

**LEGENDA DE OBRAS**

- DIVISÓRIA ACÚSTICA A CONSTRUIR
- DRYWALL EXISTENTE A MANTER
- ALVENARIA EXISTENTE A MANTER
- PROJEÇÃO LUMINÁRIA EXISTENTE A MANTER
- PROJEÇÃO AR-CONDICIONADO EXISTENTE A MANTER

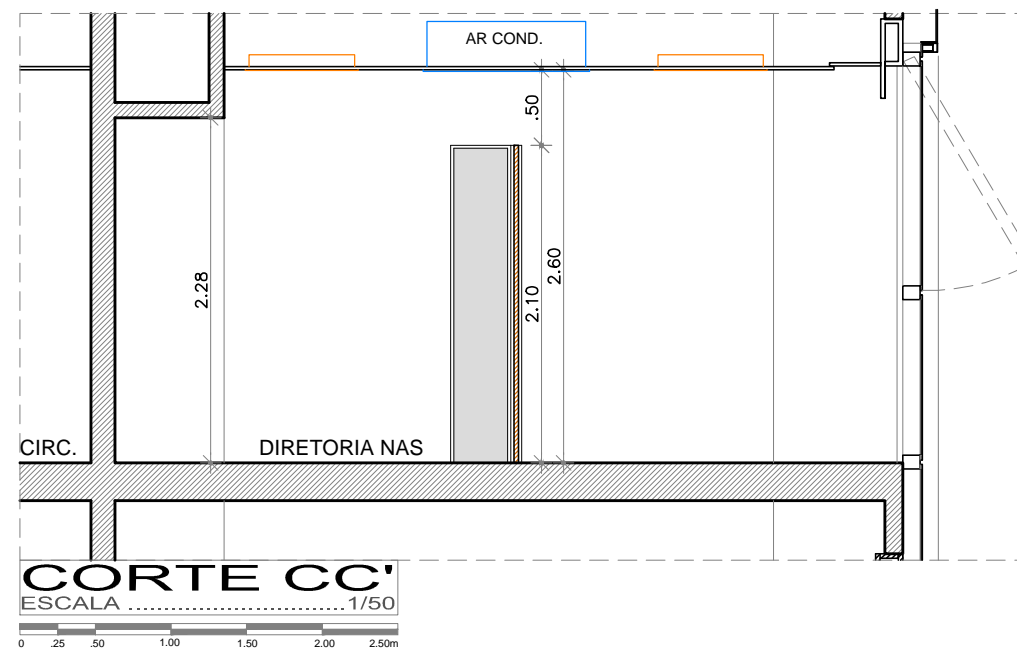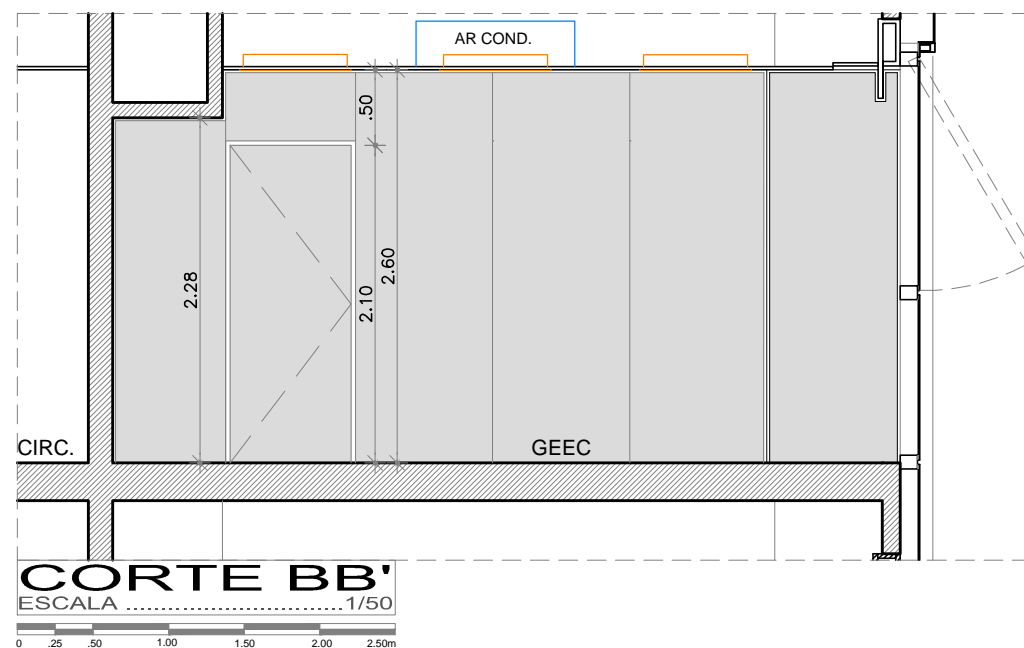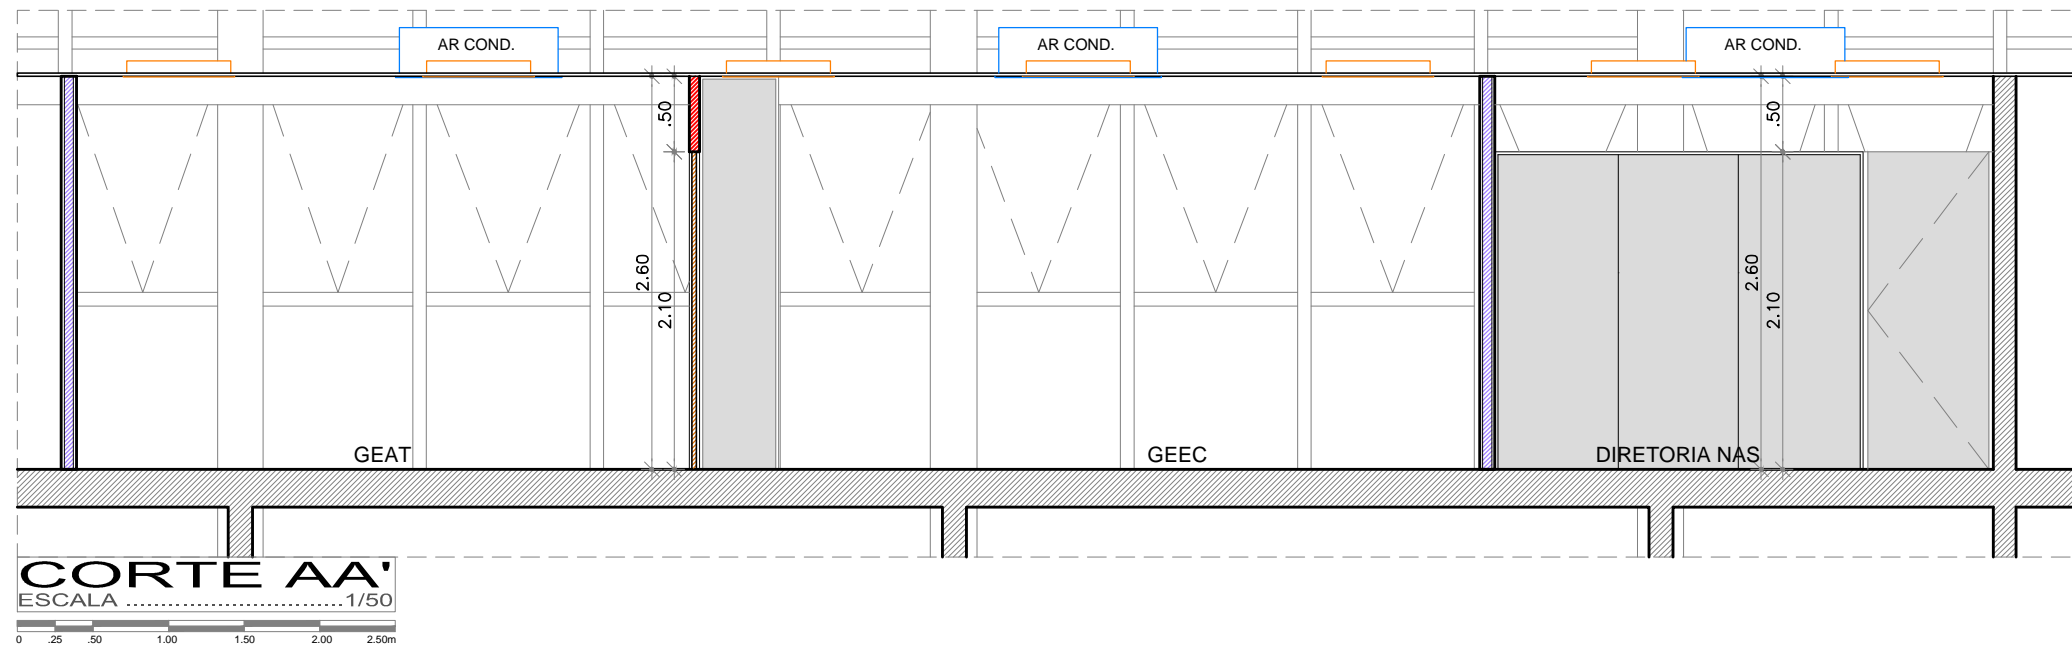

**LEGENDA DE OBRAS**

- DIVISÓRIA ACÚSTICA A CONSTRUIR
- DRYWALL EXISTENTE A MANTER
- ALVENARIA EXISTENTE A MANTER



**LAYOUT**  
 ESCALA ..... 1/50  
 0 .25 .50 1.00 1.50 2.00 2.50m