

1. SANITÁRIO COM LAVATÓRIO E CAIXA D'ÁGUA




















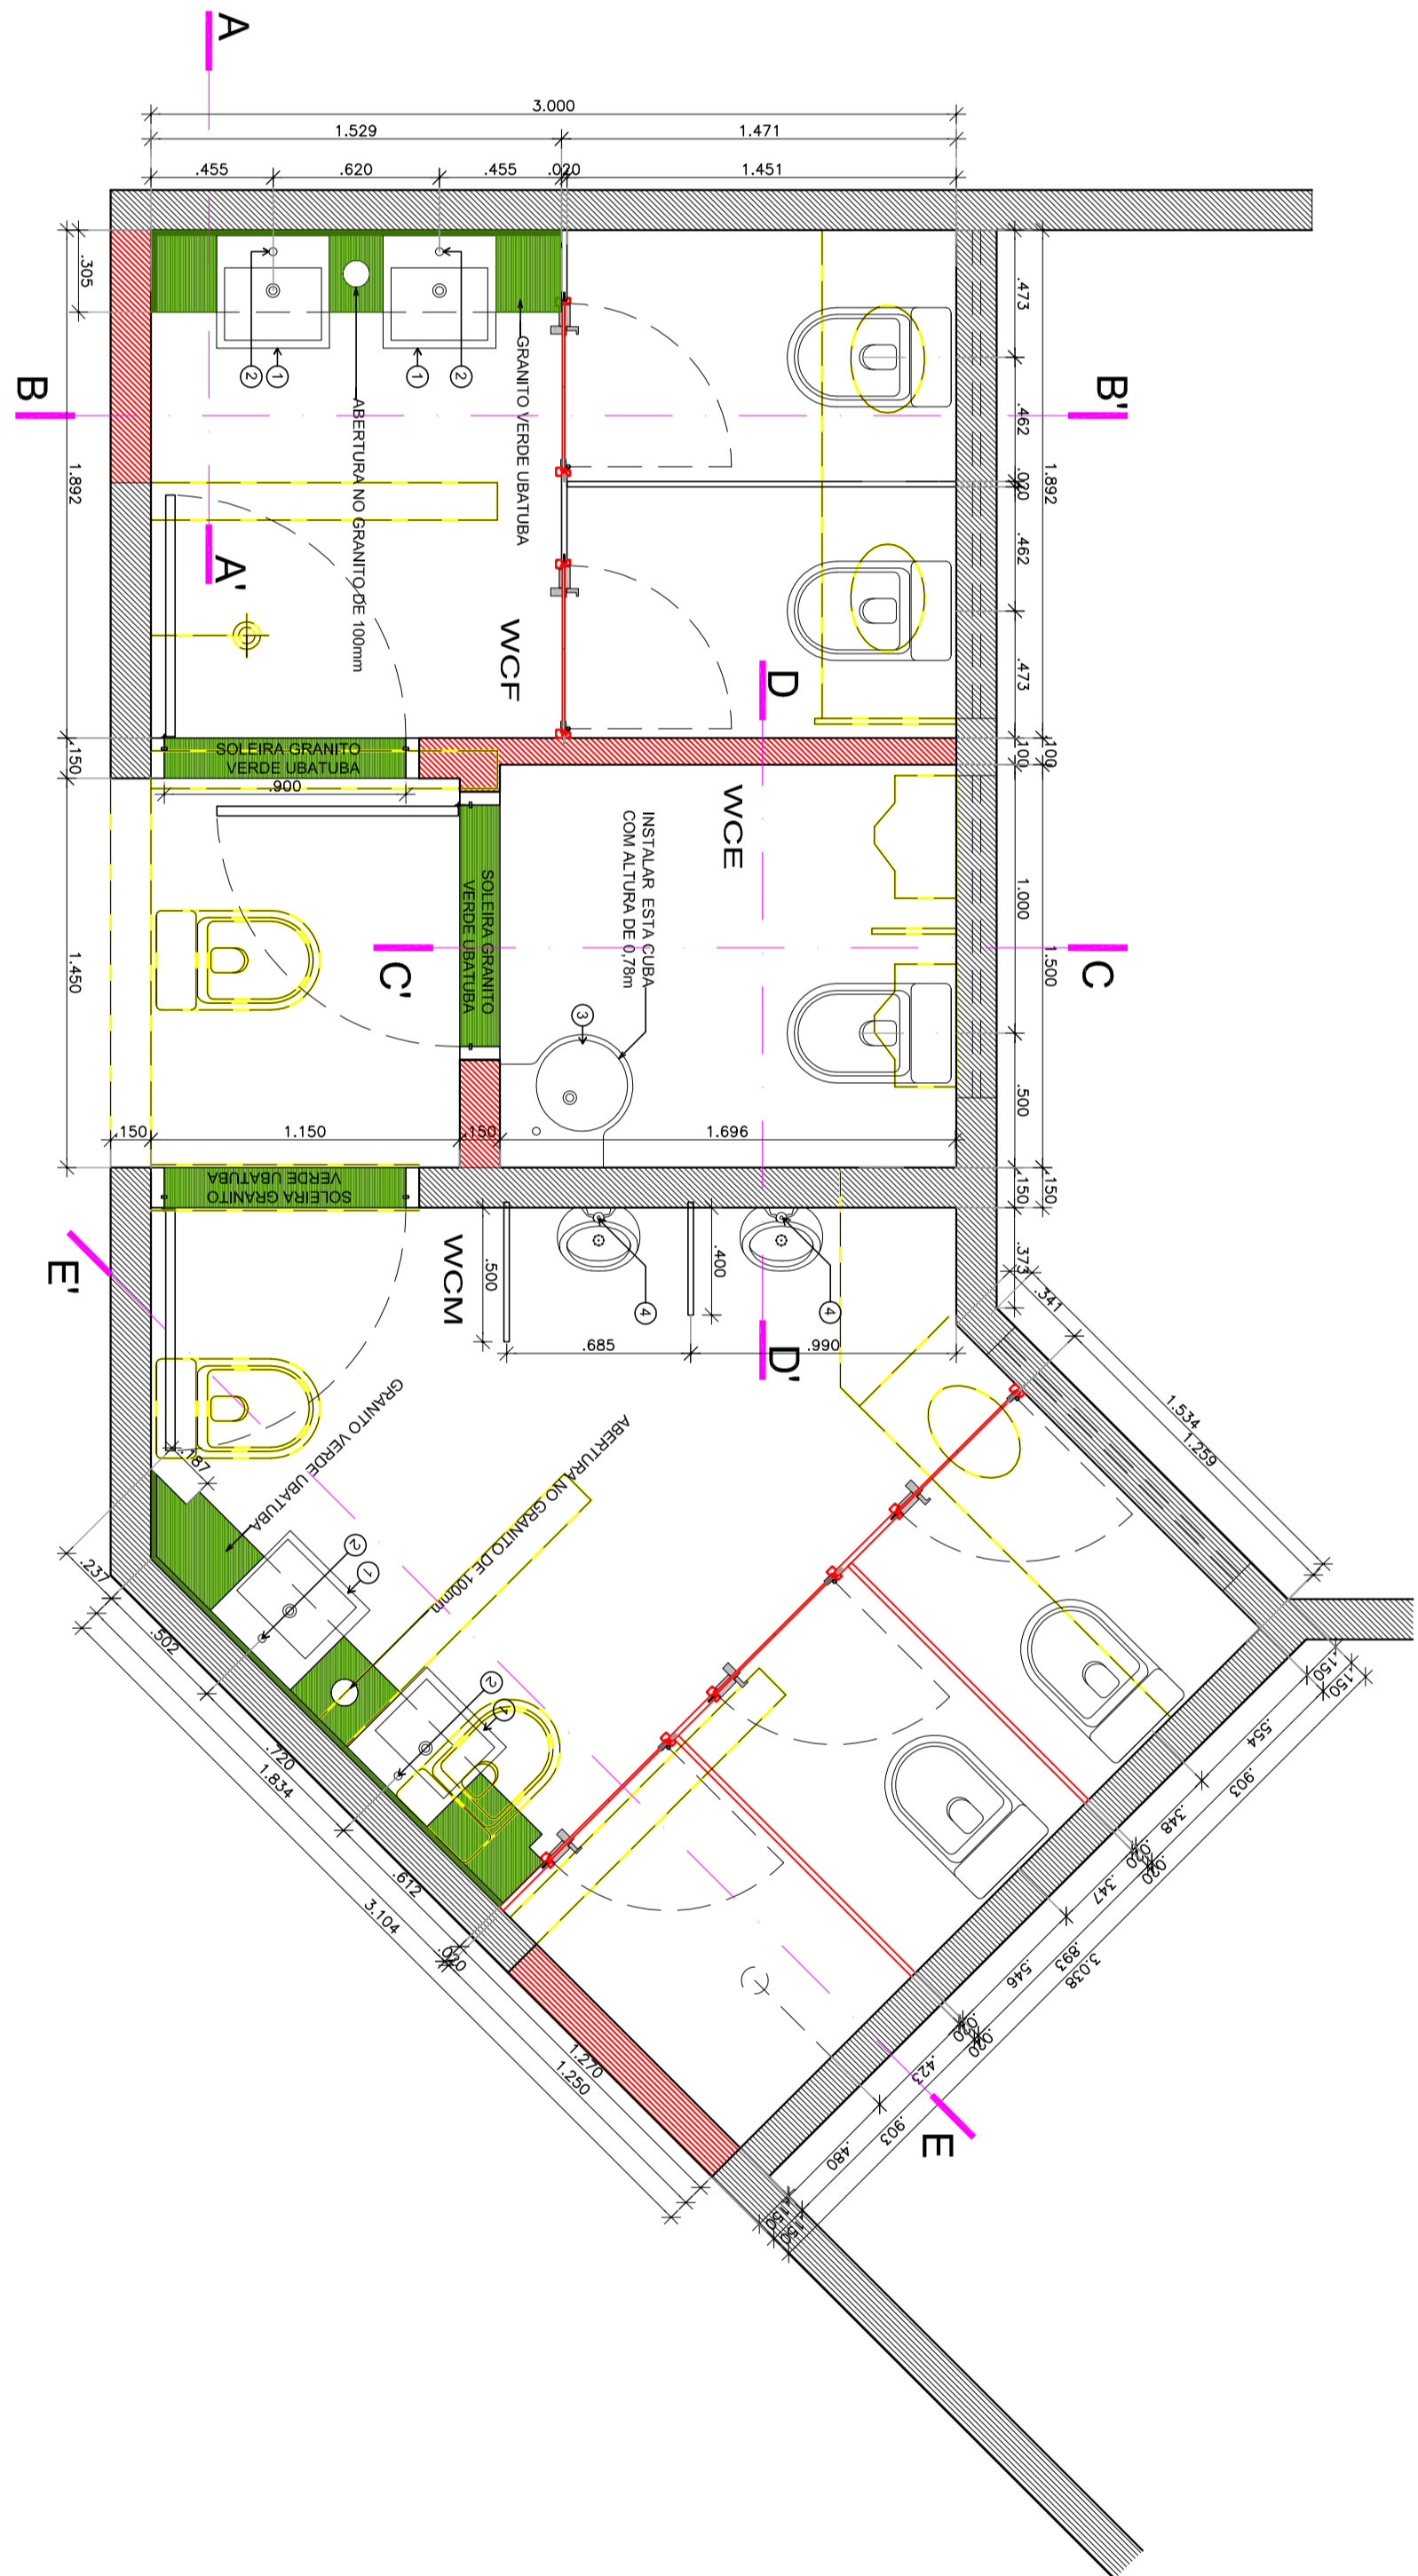

LEGENDA
A. CONSTRUIR
A. PRESERVAR

