Tribunal de Contas
ESTADO DE PERNAMBUCO

RESPONSABILIDADE
DIMO - DIVISÃO DE ADMINISTRAÇÃO DOS IMÓVEIS
Grupo de Trabalho de Acompanhamento das Obras de Ampliação da Infraestrutura Imobiliária do TCE

OBJETO
ARQUITETURA
PROJETO DE ARQUITETURA/REFORMA DAS INSPETORIAS REGIONAIS
INSPETORIA REGIONAL DE SURUBIM

IRPA

DESENHO
PLANTA BAIXA _PROJETO GERAL
ESCALA 1/100

ARQNIL - 2015 EE
P.02/08
REVISADO 11/04/2016

RESPONSÁVEL
EMANUEL ALVES DE ALMEIDA - CAU Nº 46027-3 emanuel@tce.pe.gov.br
MARIA HELENA PEREIRA ANDRADE - CAU Nº A80175-5 mariahelena@tce.pe.gov.br
ESTAGIÁRIO
Danilo Lima Onorio Pessoa
Cléleide Santos Tavares

OBSERVAÇÕES/ ORIENTAÇÕES
NOTA 01 - em 14/04/2015
Conferir cotas na obra, qualquer dimensão diferente deve ser informada aos responsáveis.
Todos os materiais especificados deverão ter amostra para apreciação antes de sua aplicação.
Imprevistos que impliquem em alteração.

LEGENDA
- A CONSTRUIR
- A DEMOLIR
- A PRESERVAR

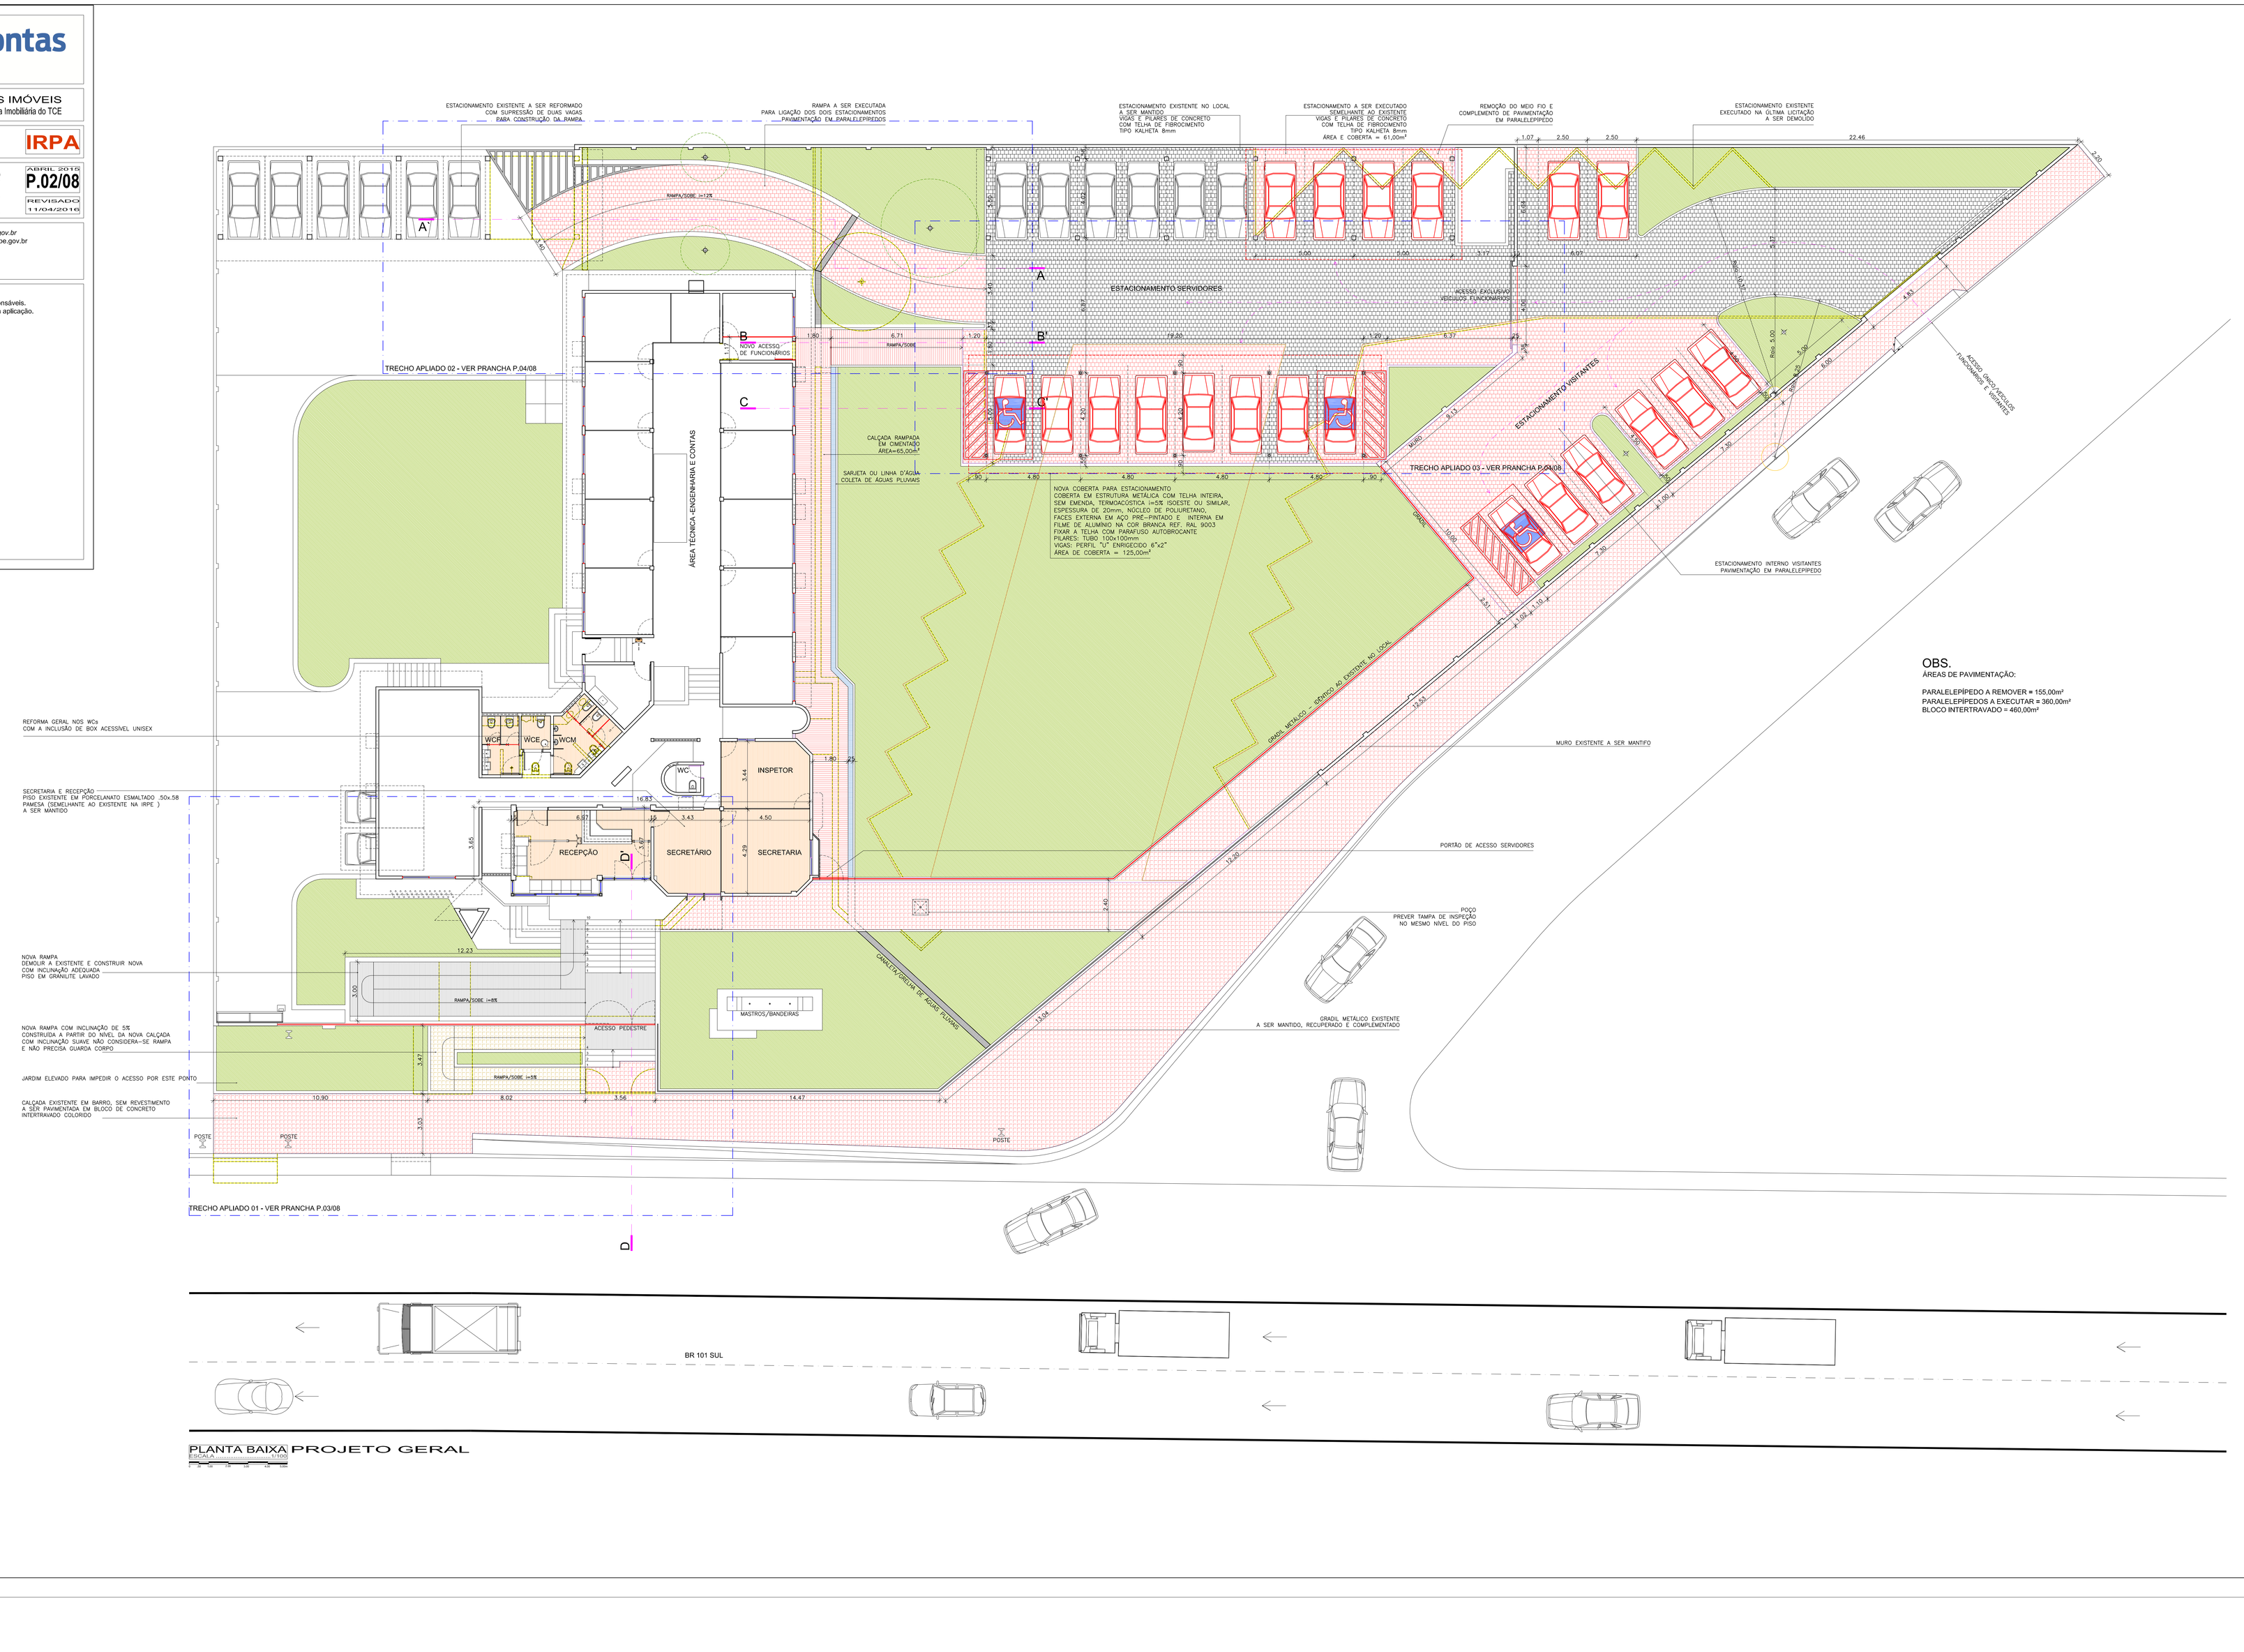

OBS.
ÁREAS DE PAVIMENTAÇÃO:

PARALELEPÍPEDO A REMOVER = 155,00m²
PARALELEPÍPEDOS A EXECUTAR = 360,00m²
BLOCO INTERTRAVADO = 460,00m²

PLANTA BAIXA
ESCALA 1/100
PROJETO GERAL