






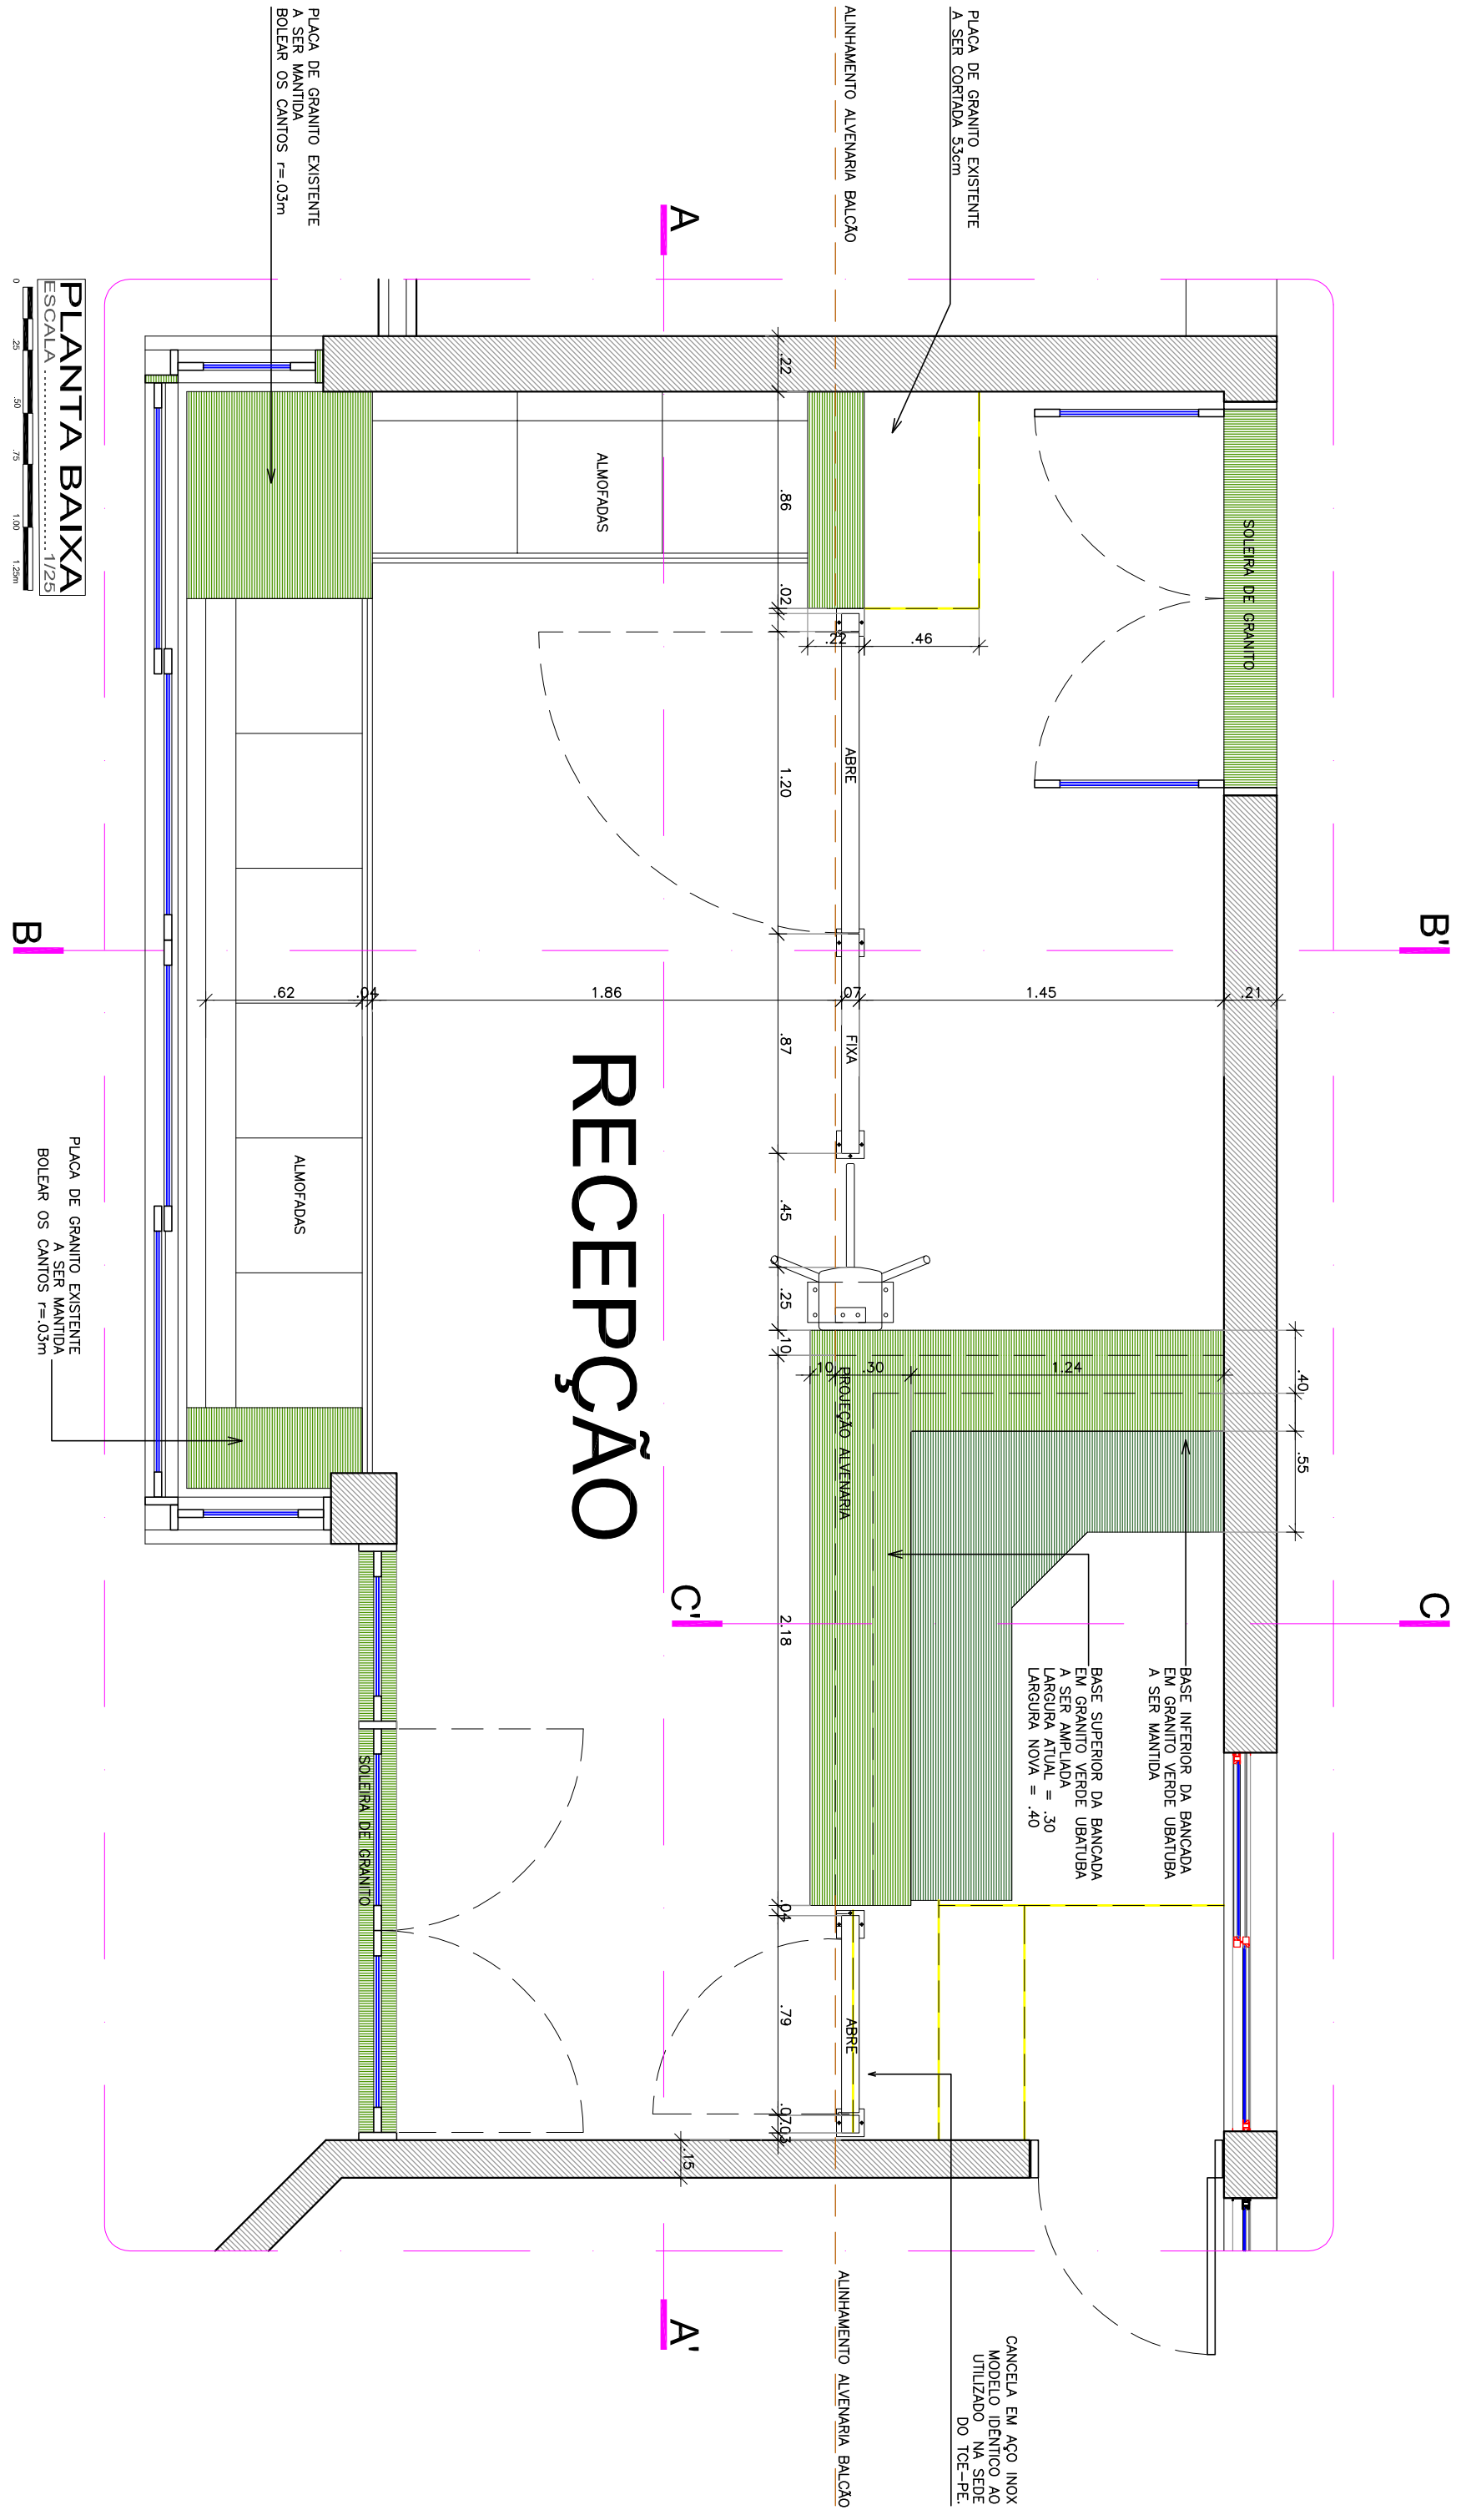


PLANTA BAIXA

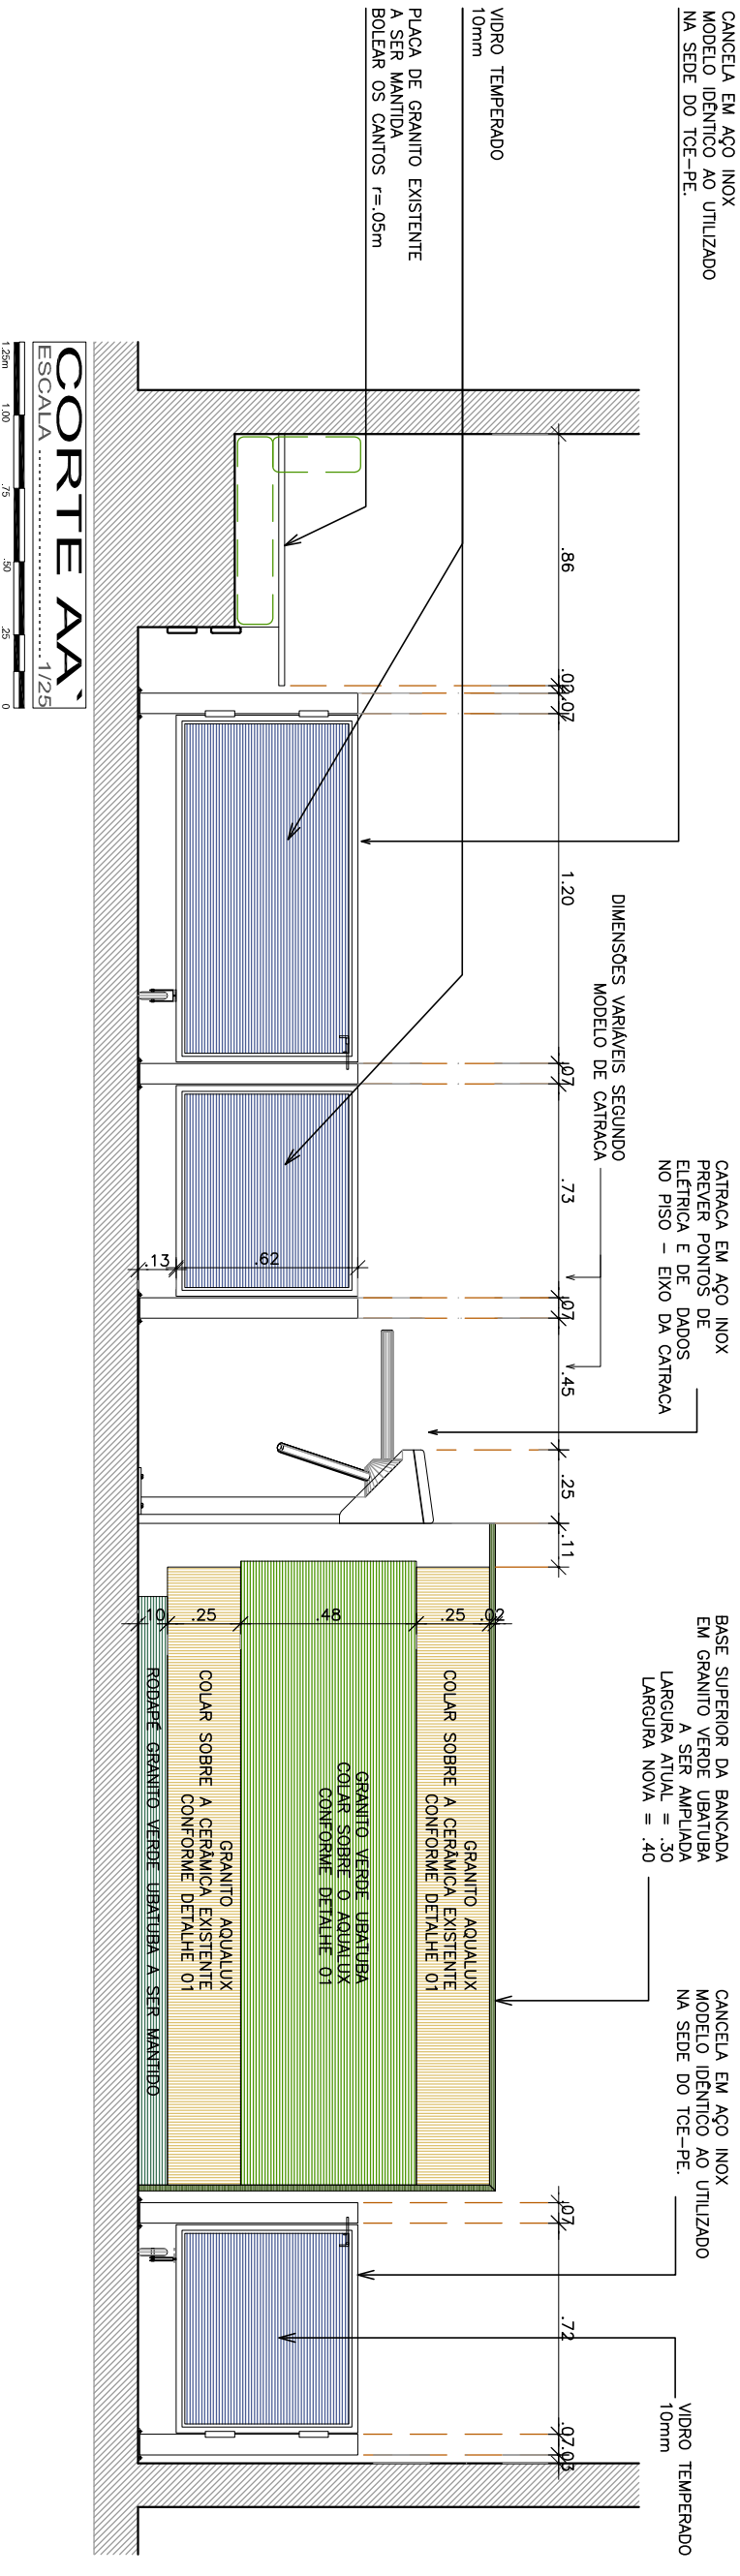


CORTE AA

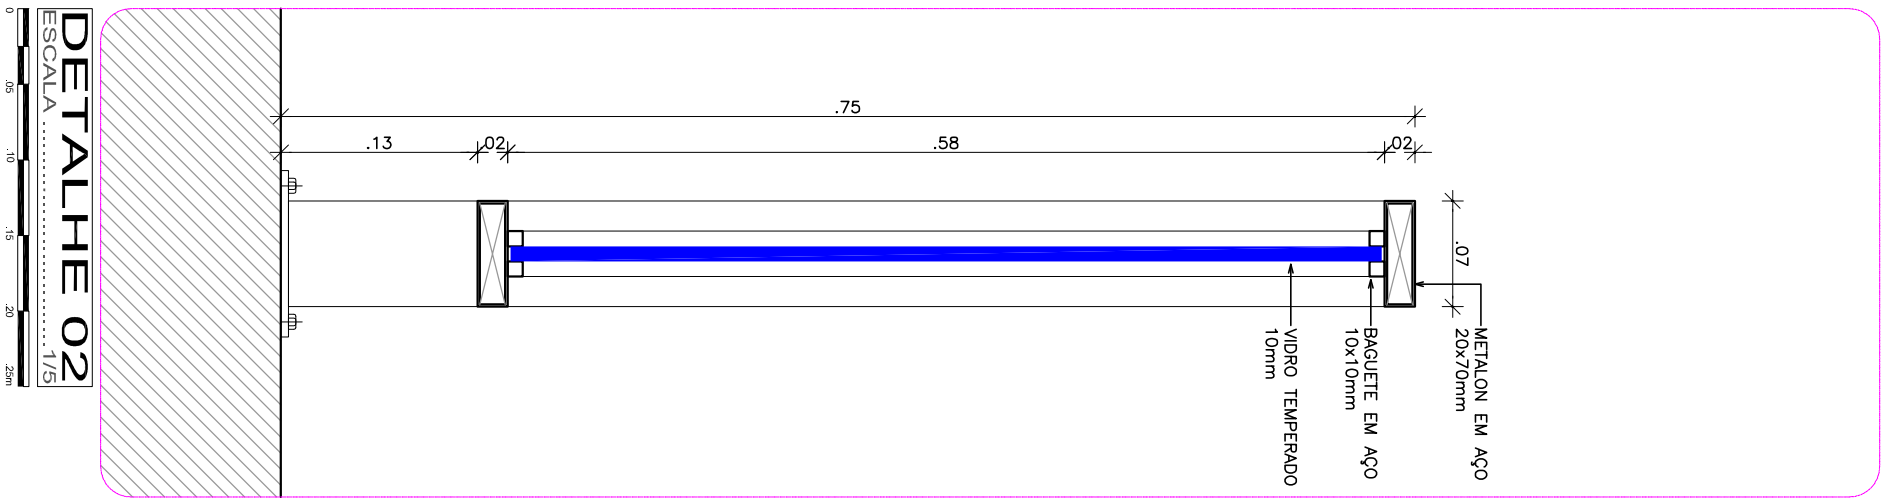


DETALHE 02

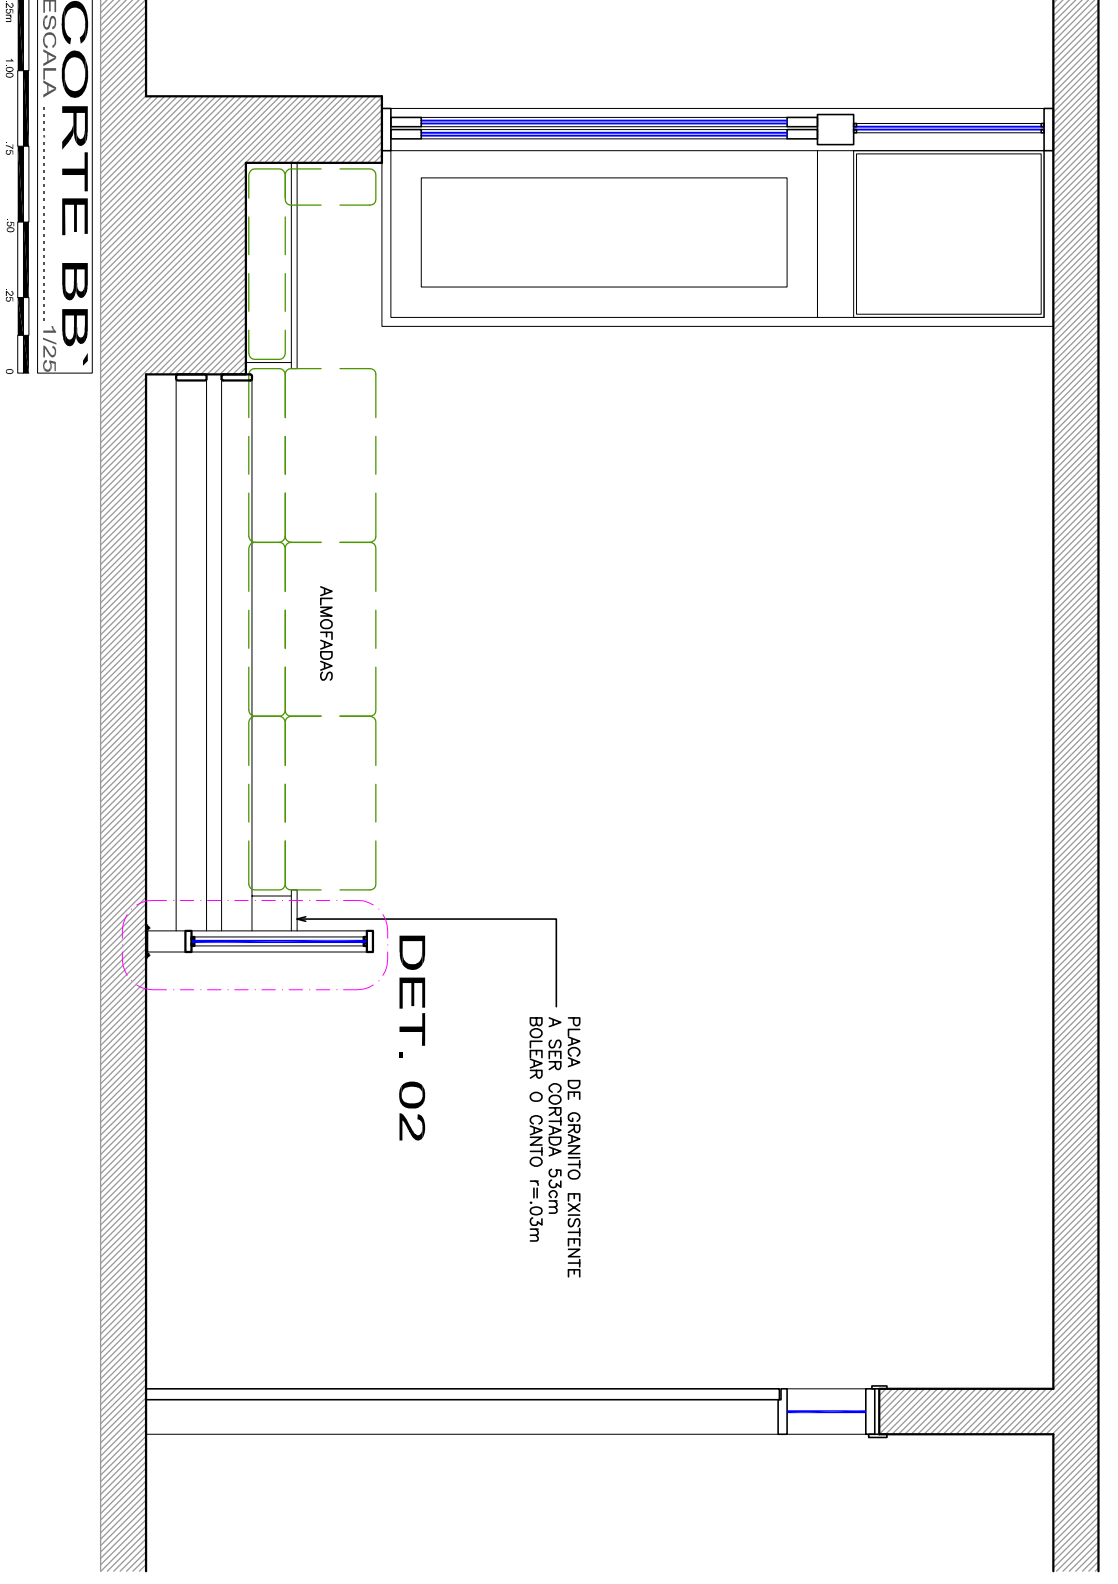

CORTE BB

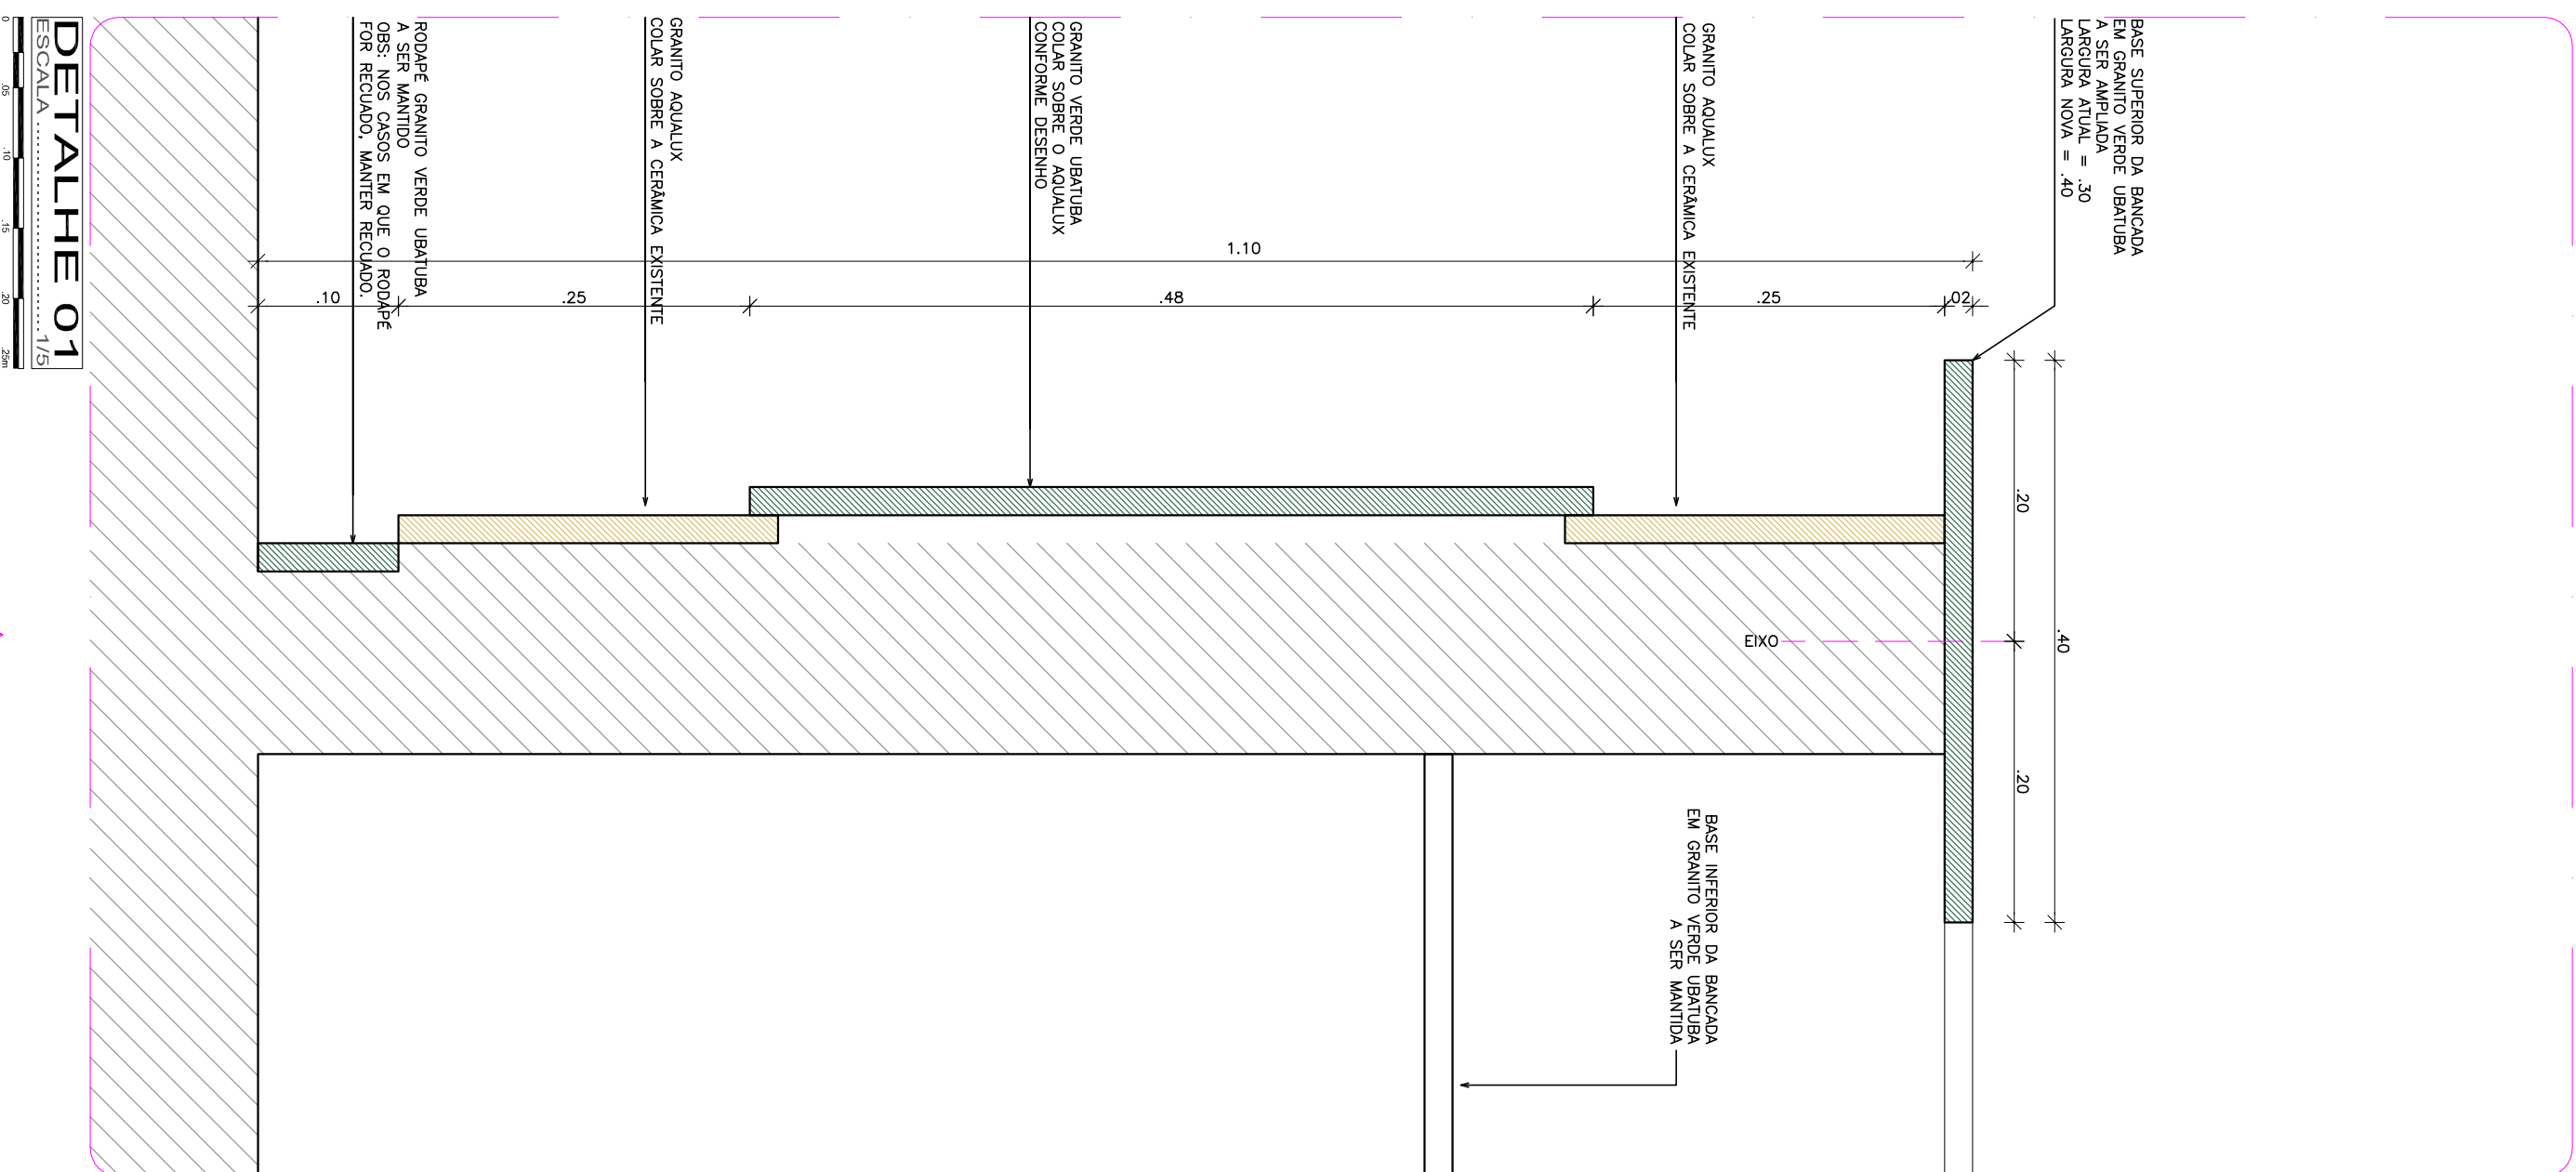

DETALHE 01

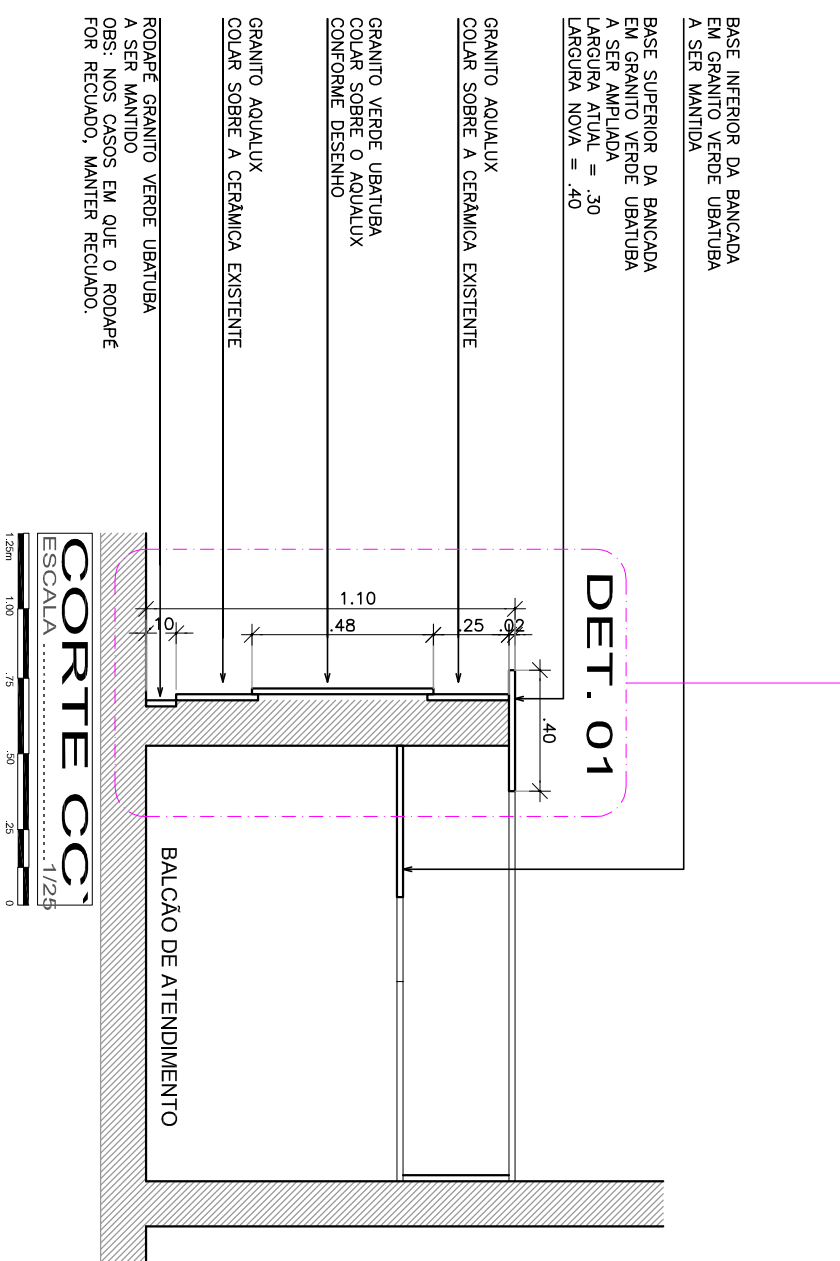

CORTE CC