

RESPONSABILIDADE
DIMO - DIVISÃO DE ADMINISTRAÇÃO DOS IMÓVEIS
Grupo de Trabalho de Acompanhamento das Obras de Ampliação da Infraestrutura Imobiliária do TCE

PROJETO
ARQUITETURA
PROJETO DA COBERTA DA ESCOLA DE CONTAS PROF. BARRETO GUIMARÃES

PROPRIETÁRIO
TRIBUNAL DE CONTAS DO ESTADO DE PERNAMBUCO - TCE-PE

LOCAL
RUA DA AURORA COM A RUA JOÃO LIRA - SANTO AMARO, RECIFE - PE.

DESENHO
ESCOLA DE CONTAS PROF. BARRETO GUIMARÃES

MARÇO 2020
P.01/02

PLANTA DE LOCAÇÃO E COBERTA
ESCALA 1/100

REVISADO
09/03/2020


ASSINATURA / RESPONSÁVEIS

TRIBUNAL DE CONTAS DO ESTADO DE PERNAMBUCO
PROPRIETÁRIO

EMANUEL ALVES DE ALMEIDA
CAU Nº 46027-3 emanuel@tce.pe.gov.br

MARIA HELENA PEREIRA ANDRADE
CAU Nº A80175-5 mariahelena@tce.pe.gov.br

ESTABELECIDORES
Alysson Antônio da Silva
Laryssa Welliane da Silva Lima
Maria Natália Souza de Abreu

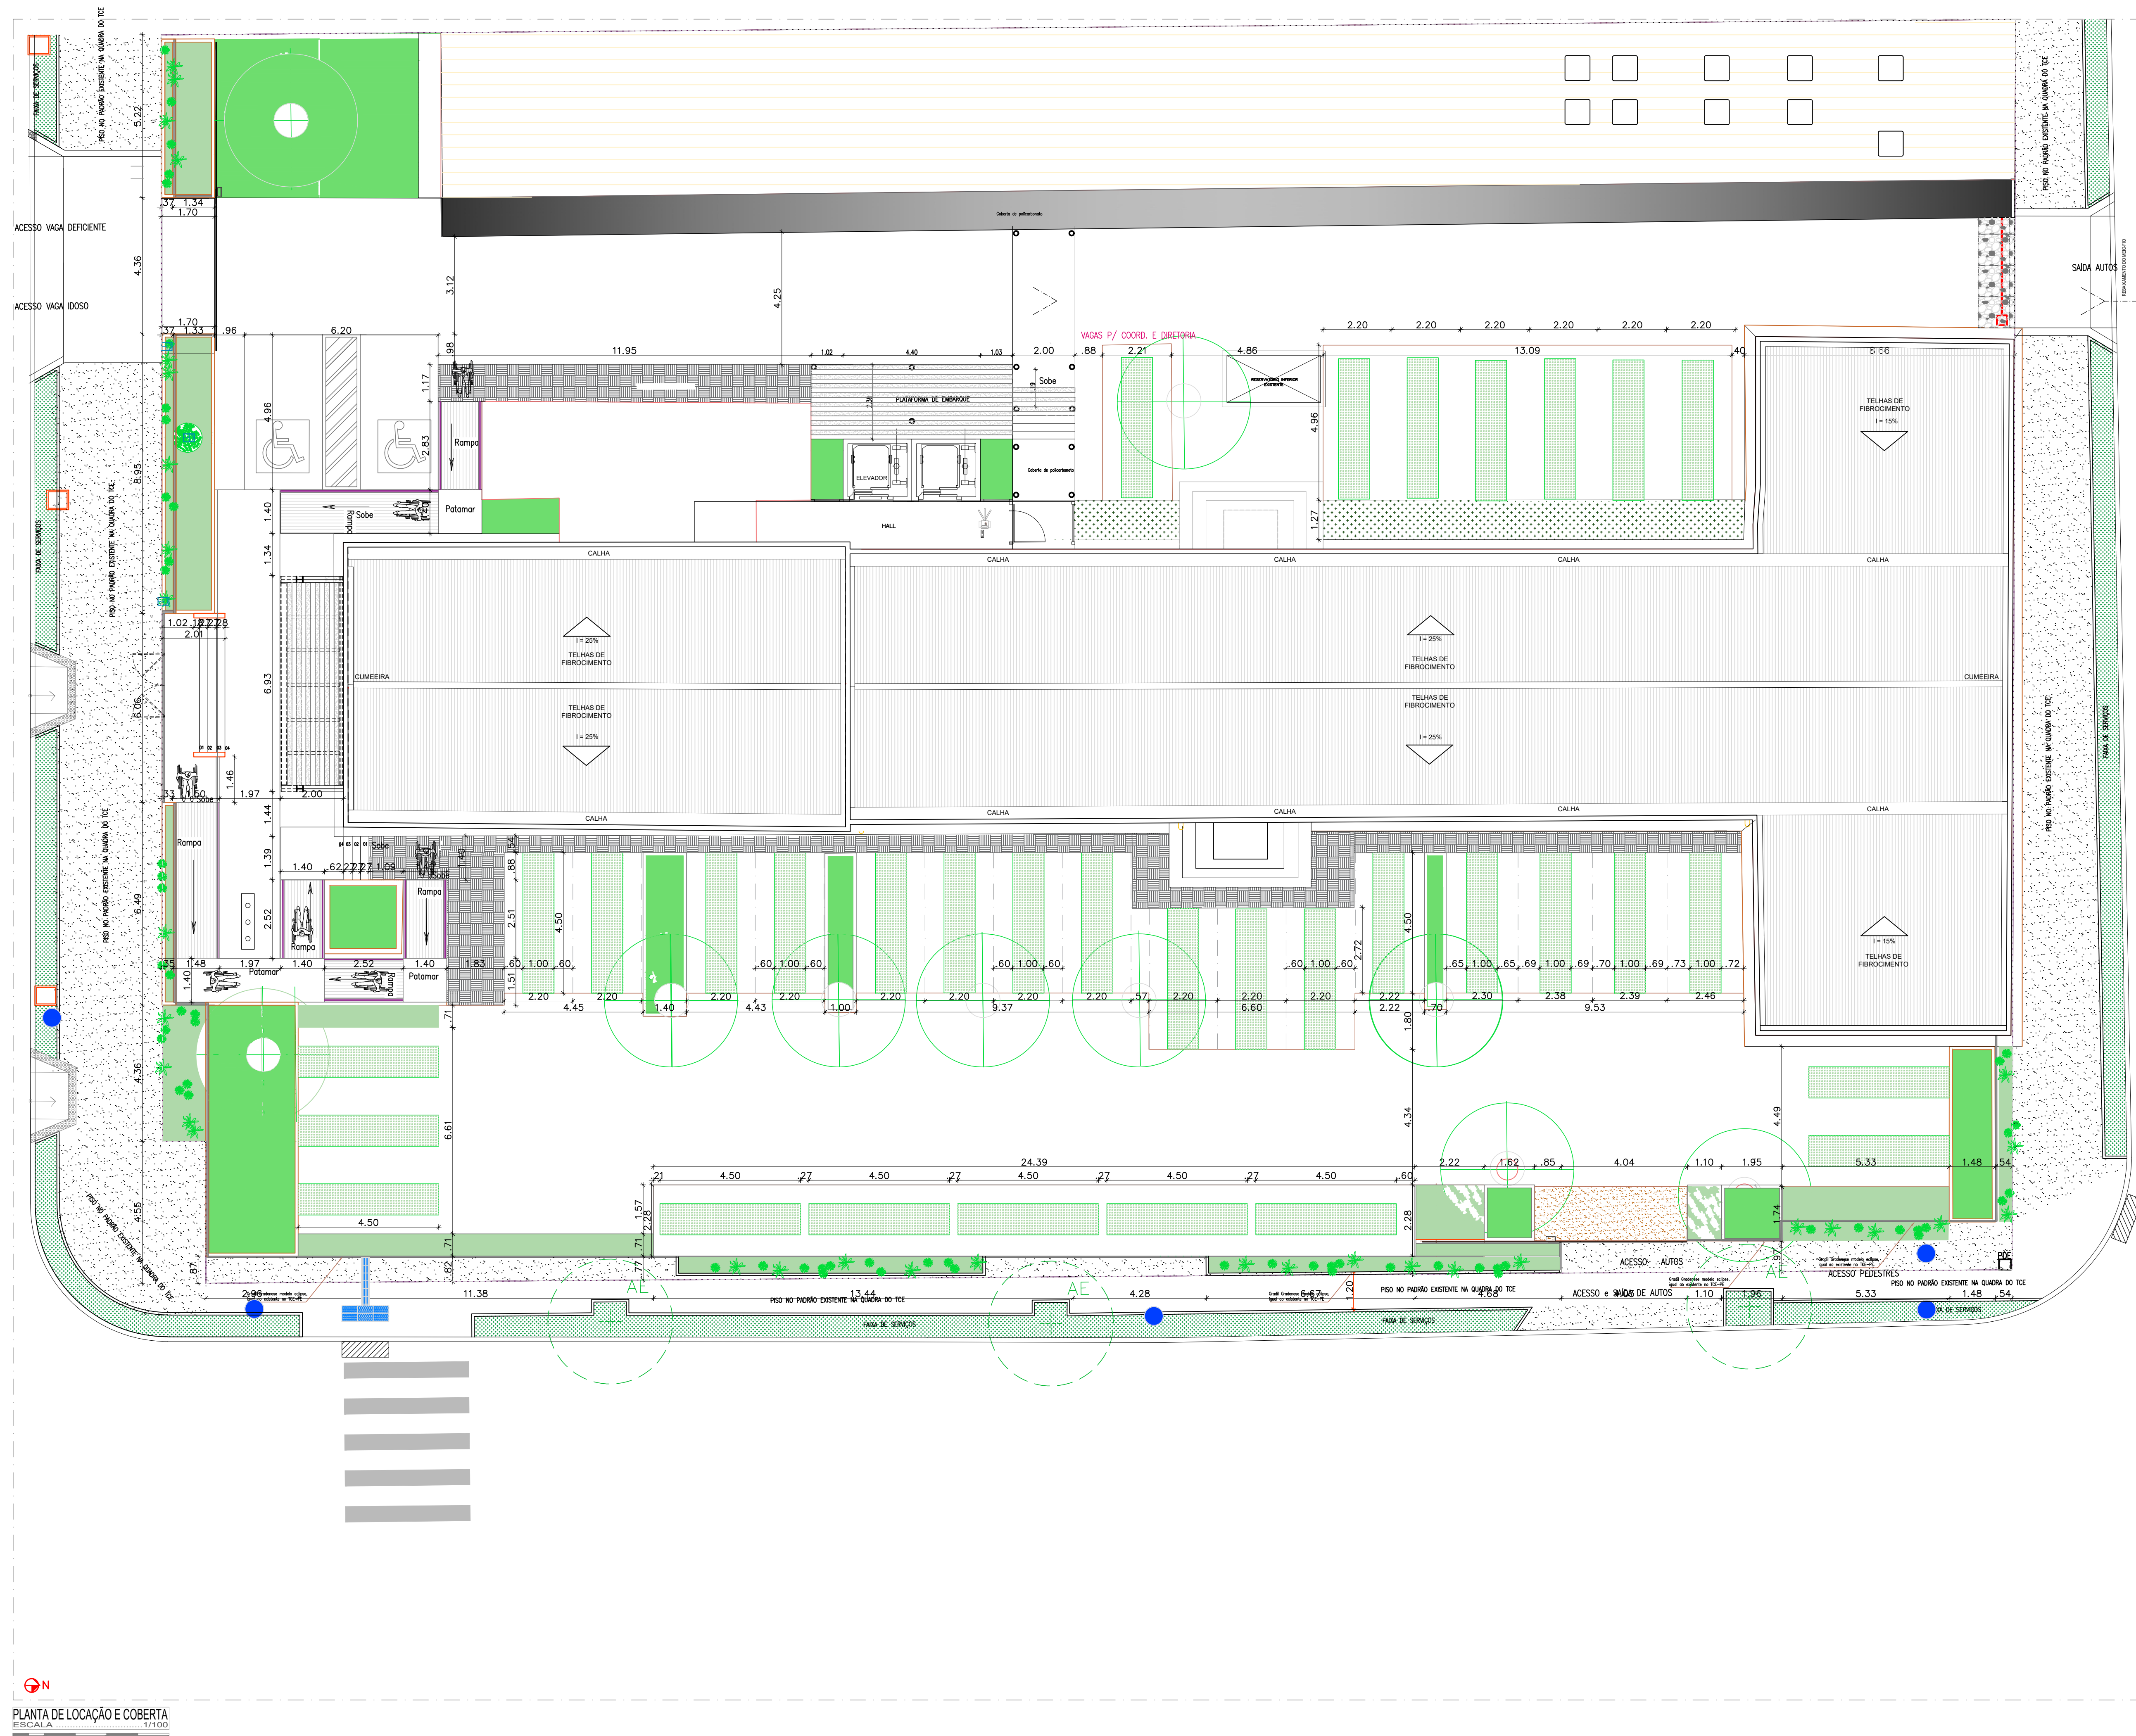

PLANTA DE LOCAÇÃO E COBERTA
ESCALA 1/100